



## Льготы по транспортному налогу - информация для налогоплательщиков

Уважаемые налогоплательщики!

Межрайонная ИФНС России №9 по Тульской области доводит до Вашего сведения, что в соответствии с Законом Тульской области от 28.11.2002 № 343-ЗТО «О транспортном налоге» имеют право на льготы по транспортному налогу (в виде полного или частичного освобождения от уплаты) за одну единицу транспортного средства, в частности, следующие категории налогоплательщиков:

- участники (ветераны) Великой Отечественной войны, а также ветераны боевых действий (в отношении всех типов транспортных средств);

- инвалиды всех категорий (в отношении легковых автомобилей);

- категории граждан, подвергшихся воздействию радиации вследствие чернобыльской катастрофы (в отношении автомобилей легковых с мощностью двигателя до 150 л.с.; мотоциклов и мотороллеров; катеров, моторных лодок и других водных транспортных средств с мощностью двигателя до 100 л.с. включительно);

- пенсионеры (на 50% в отношении легковых автомобилей с мощностью двигателя до 150 л.с. или мотоциклов и мотороллеров с мощностью двигателя до 20 л.с.);

- один из родителей или лицо, его заменяющее, в семье, признанной многодетной (в отношении легкового автомобиля или автобуса с мощностью двигателя до 200 л.с.)

Если в 2016 году у Вас впервые возникло право на налоговую льготу или произведена смена транспортного средства, подлежащего льготированию, то Вы можете заявить об этом в любой налоговый орган (обратившись лично или направить заявление и копии документов, подтверждающих право на льготу, заказным почтовым отправлением, а также через интернет – сервис «Личный кабинет налогоплательщика для физических лиц»).

Ознакомиться с перечнем налоговых льгот и особенностями их предоставления (порядком и условиями) можно с помощью интернет-сервиса «Справочная информация о ставках и льготах по имущественным налогам» на официальном сайте ФНС России [www.nalog.ru](http://www.nalog.ru), а также получить консультацию в налоговой инспекции по месту жительства или месту нахождения объектов.

Межрайонная ИФНС России №9 по Тульской области  
г. Новомосковск, ул. Кирова, 14  
Телефон (487-62) 6-44-14



## ПРИЯТНАЯ ВЕСТЬ

Управление Пенсионного фонда в Новомосковске сообщает, что в августе 2017 года работавшие в 2016 году пенсионеры начнут получать страховую пенсию в повышенном размере. Повышение пенсии обусловлено проведением ПФР ежегодного перерасчета размеров страховой пенсии работающих пенсионеров. Перерасчет, как и прежде, будет осуществлен в беззаявительном порядке.

В отличие от традиционной индексации страховых пенсий, когда размеры увеличиваются на определенный процент, прибавка к пенсии от корректировки носит сугубо индивидуальный характер: ее размер зависит от уровня зарплаты работающего пенсионера в 2016 году, то есть от суммы уплаченных за него работодателем страховых взносов и начисленных пенсионных баллов, а также суммы страховых взносов, не учтенных при назначении пенсии или при предыдущем перерасчете.

Уже второй год максимальная прибавка составляет денежный эквивалент трех пенсионных баллов – от 214,23 до 235,74 рублей в зависимости от того, работает пенсионер в настоящее время или нет. На такое увеличение могут рассчитывать пенсионеры, получавшие в 2016 году заработную плату в размере не менее 20 000 рублей.

Например:

1. Пенсионер устроился на работу в 2015 году и продолжает работать по настоящее время, получая ежемесячно заработную плату 20000 рублей. Соответственно за 2016 год начислено максимальное значение пенсионных баллов – 3. Увеличение размера страховой пенсии в этом случае составит 214,23 рублей (3 балла \* 71,41).

2. Пенсионер проработал весь 2016 год с заработной платой не менее 20000 рублей и уволился до мая 2017 года. Увеличение его пенсии составит 235,74 руб. (3 балла \* 78,58).

3. Давно работающий пенсионер получает ежемесячно заработную плату 10000 рублей. Соответственно за 2016 год начислено 1,5 пенсионных балла. Увеличение размера страховой пенсии в этом случае составит 107,12 руб. (1,5 балла \* 71,41).

В Тульской области численность получателей страховых пенсий, по которым с 1 августа 2017 года будет произведен беззаявительный перерасчет, составит порядка 135 тысяч человек. Все эти граждане получат пенсию в августе 2017 года в новых размерах. Дополнительную информацию можно получить в Управлении Пенсионного фонда по адресу: г. Новомосковск, ул. Комсомольская, д.34-Б, телефон 6 96 31.

## ОБЪЯВЛЕНИЕ

Уважаемые новомосковцы!

Отдел социальной защиты населения по г.Новомосковску начинает прием заявлений на обучение компьютерной грамотности за счет субсидии Пенсионного фонда Российской Федерации и средств бюджета Тульской области в 2016 году.

Обучение компьютерной грамотности будет проводиться на базе образовательных учреждений Тульской области осенью 2017 года.

Право на данное обучение имеют неработающие пенсионеры и инвалиды Пенсионного фонда РФ и неработающие пенсионеры силовых ведомств в возрасте:

мужчины — 60 лет и старше;

женщины — 55 лет и старше.

Перечень документов необходимых для подачи заявления:

- паспорт (подлинник+копия);

- страховое свидетельство государственного пенсионного страхования - СНИЛС (подлинник +копия);

- трудовая книжка (подлинник+копия).

Необходимые разъяснения можно получить в ОСЗН по Новомосковску по адресу: ул. Московская, д.8/13, каб.16 (тел.6-29-67).

## УВАЖАЕМЫЕ ЖИТЕЛИ!

ЕСЛИ У ВАС В РОДУ БЫЛИ БОЛЬНЫЕ С ОНКОЛОГИЧЕСКИМИ ЗАБОЛЕВАНИЯМИ, ИЛИ ВЫ ОБРАТИЛИ ВНИМАНИЕ НА ИЗМЕНЕНИЕ ХАРАКТЕРА ТЕЧЕНИЯ ХРОНИЧЕСКОГО ЗАБОЛЕВАНИЯ, ВАМ НЕОБХОДИМО ОБРАТИТЬСЯ К ВРАЧУ!

09.09.2017 года с 9 до 14 часов «Новомосковская городская клиническая больница» проводит акцию по раннему выявлению онкологических заболеваний «ВМЕСТЕ ПРОТИВ РАКА».

Во время Акции на предмет выявления онкологии консультируют врачи:

- терапевт, - онколог, - стоматолог, - офтальмолог, - эндокринолог, - дерматолог, - гинеколог, - уролог.

Вы сможете пройти маммографию и флюорографию. Акция проводится на территории возле стадиона «ХИМИК». Просим при себе иметь паспорт. Мы ЖДЁМ ВАС!



### ГЛАВА МУНИЦИПАЛЬНОГО ОБРАЗОВАНИЯ ГОРОД НОВОМОСКОВСК

#### ПОСТАНОВЛЕНИЕ ОТ 31.08.2017 ГОДА № 125

### О НАЗНАЧЕНИИ ПУБЛИЧНЫХ СЛУШАНИЙ ПО ОБСУЖДЕНИЮ ВОПРОСОВ ГРАДОСТРОИТЕЛЬНОЙ ДЕЯТЕЛЬНОСТИ

На основании обращения комиссии по проведению публичных слушаний по вопросам градостроительной деятельности, в соответствии с Градостроительным кодексом РФ, ст. 28 Федерального закона от 06.10.2003 г. № 131-ФЗ «Об общих принципах организации местного самоуправления в Российской Федерации» и руководствуясь Положением о порядке проведения публичных слушаний по вопросам градостроительной деятельности на территории муниципального образования город Новомосковск, ПОСТАНОВЛЯЮ:

1. Назначить проведение публичных слушаний по обсуждению обращения ООО «Новый проект»:  
- о предоставлении разрешения на условно разрешенный вид использования земельного участка с кадастровым номером 71:29:010612:2788 площадью 19448 кв.м., расположенного на землях населенных пунктов, местоположением: Тульская область, г. Новомосковск, вдоль ул. Мира (четная сторона) от ул. Дружбы до поворота на ул. Демкина - «под строительство многоквартирного многоэтажного жилого дома».  
По правилам землепользования и застройки земельный участок расположен в зоне делового, общественного и коммерческого назначения (О-1);  
- о предоставлении разрешения на отклонение от предельных параметров разрешенного строительства капитальных объектов на земельном участке с кадастровым номером 71:29:010612:2788 площадью 19448 кв.м., расположенного на землях населенных пунктов, местоположением: Тульская область, г. Новомосковск, вдоль ул. Мира (четная сторона) от ул. Дружбы до поворота на ул. Демкина.  
По правилам землепользования и застройки предельная (максимальная) высота зданий – 30 метров. Отклонение от предельного параметра составляет 30 метров.
2. Публичные слушания по указанному вопросу провести в 16-00 часов 22 сентября 2017 года по адресу: г. Новомосковск, ул. Комсомольская, д.32/32 в здании администрации муниципального образования, правое крыло, 2-й этаж, малый зал заседаний.
3. Считать инициатором проведения публичных слушаний главу муниципального образования город Новомосковск, организатором проведения – комиссию по проведению публичных слушаний по вопросам градостроительной деятельности на территории муниципального образования город Новомосковск.
4. Предложения по существу обсуждаемого вопроса принимаются в комиссии по проведению публичных слушаний по вопросам градостроительной деятельности, расположенной в здании администрации муниципального образования по адресу: г. Новомосковск, ул. Комсомольская, д.32/32, кабинет № 123 и 124, (управление архитектуры и градостроительства), тел. 2-71-90, 2-71-87 до 21 сентября 2017 года.
5. Опубликовать настоящее постановление в бюллетене «Официальный вестник муниципального образования город Новомосковск» и разместить на официальном сайте муниципального образования город Новомосковск в сети «Интернет».
6. Постановление вступает в силу со дня его официального опубликования.

Глава муниципального образования город Новомосковск

А.Е. Пророков

### ГЛАВА МУНИЦИПАЛЬНОГО ОБРАЗОВАНИЯ ГОРОД НОВОМОСКОВСК

#### ПОСТАНОВЛЕНИЕ ОТ 31.08.2017 ГОДА № 126

### О НАЗНАЧЕНИИ ПУБЛИЧНЫХ СЛУШАНИЙ ПО ОБСУЖДЕНИЮ ВОПРОСОВ ГРАДОСТРОИТЕЛЬНОЙ ДЕЯТЕЛЬНОСТИ

На основании обращения комиссии по проведению публичных слушаний по вопросам градостроительной деятельности, в соответствии с Градостроительным кодексом РФ, ст. 28 Федерального закона от 06.10.2003 г. № 131-ФЗ «Об общих принципах организации местного самоуправления в Российской Федерации» и руководствуясь Положением о порядке проведения публичных слушаний по вопросам градостроительной деятельности на территории муниципального образования город Новомосковск, ПОСТАНОВЛЯЮ:

1. Назначить проведение публичных слушаний по обсуждению проекта планировки территории и проекта межевания территории линейных объектов «Строительство железнодорожного пути необщего пользования индустриального парка «Зловая». Вынос из зоны строительства магистрального газопровода высокого давления ПАО «Газпром» (Ду 500 ПК12-ПК13; Ду 700 ПК26-ПК27) и кабелей связи (ПК12-ПК13; ПК26-ПК27)» (приложение).
2. Публичные слушания по указанному вопросу провести в 16-00 часов 22 сентября 2017 года по адресу: г. Новомосковск, ул. Комсомольская, д.32/32 в здании администрации муниципального образования, правое крыло, 2-й этаж, малый зал заседаний.
3. Считать инициатором проведения публичных слушаний главу муниципального образования город Новомосковск, организатором проведения – комиссию по проведению публичных слушаний по вопросам градостроительной деятельности на территории муниципального образования город Новомосковск.
4. Предложения по существу обсуждаемого вопроса принимаются в комиссии по проведению публичных слушаний по вопросам градостроительной деятельности, расположенной в здании администрации муниципального образования по адресу: г. Новомосковск, ул. Комсомольская, д.32/32, кабинет № 123 и 124, (управление архитектуры и градостроительства), тел. 2-71-90, 2-71-87 до 21 сентября 2017 года.
5. Опубликовать настоящее постановление в бюллетене «Официальный вестник муниципального образования город Новомосковск» и разместить на официальном сайте муниципального образования город Новомосковск в сети «Интернет».
6. Постановление вступает в силу со дня его официального опубликования.

Глава муниципального образования город Новомосковск

А.Е. Пророков

### СОБРАНИЕ ДЕПУТАТОВ МУНИЦИПАЛЬНОГО ОБРАЗОВАНИЯ ГОРОД НОВОМОСКОВСК

#### РЕШЕНИЕ ОТ 29.08.2017 ГОДА № 64-6

### О ВНЕСЕНИИ ИЗМЕНЕНИЙ В ПЕРЕЧЕНЬ МУНИЦИПАЛЬНОГО ИМУЩЕСТВА, ИСПОЛЪЗУЕМОГО В ЦЕЛЯХ ПРЕДОСТАВЛЕНИЯ ЕГО ВО ВЛАДЕНИЕ И (ИЛИ) ПОЛЬЗОВАНИЕ СУБЪЕКТАМ МАЛОГО И СРЕДНЕГО ПРЕДПРИИМАТЕЛЬСТВА

На основании обращения администрации муниципального образования город Новомосковск о внесении изменений в Перечень муниципального имущества, используемого в целях предоставления его во владение и (или) пользование субъектам малого и среднего предпринимательства, утвержденным решением Собрания депутатов муниципального образования город Новомосковск от 28.01.2009 г. № 15-8 «Об утверждении перечня муниципального имущества, используемого в целях предоставления его во владение и (или) пользование субъектам малого и среднего предпринимательства», в соответствии с частью 4 статьи 18 Федерального закона от 24.07.2007 г. № 209-ФЗ «О развитии малого и среднего предпринимательства в Российской Федерации», статьей 16 Федерального закона от 06.10.2003 г. № 131-ФЗ «Об общих принципах организации местного самоуправления в Российской Федерации» и на основании Устава муниципального образования город Новомосковск,

СОБРАНИЕ ДЕПУТАТОВ РЕШИЛО:

1. Внести изменения в Перечень муниципального имущества, используемого в целях предоставления его во владение и (или) пользование субъектам малого и среднего предпринимательства, утвержденным решением Собрания депутатов муниципального образования город Новомосковск от 28.01.2009 г. № 15-8 «Об утверждении перечня муниципального имущества, используемого в целях предоставления его во владение и (или)

пользование субъектам малого и среднего предпринимательства», изложив строки 41, 42, 56, 76, 77 в редакции согласно приложению к настоящему решению.

2. Опубликовать настоящее решение в бюллетене «Официальный вестник муниципального образования город Новомосковск» и разместить на официальном сайте муниципального образования город Новомосковск в информационно-телекоммуникационной сети «Интернет».
3. Настоящее решение вступает в силу со дня его принятия.

Глава муниципального образования город Новомосковск

А.Е. Пророков

### ГЛАВА МУНИЦИПАЛЬНОГО ОБРАЗОВАНИЯ ГОРОД НОВОМОСКОВСК

#### ПОСТАНОВЛЕНИЕ ОТ 31.08.2017 ГОДА № 127

### О НАЗНАЧЕНИИ ПУБЛИЧНЫХ СЛУШАНИЙ ПО ОБСУЖДЕНИЮ ПРОЕКТА ПРАВИЛ БЛАГОУСТРОЙСТВА ТЕРРИТОРИИ МУНИЦИПАЛЬНОГО ОБРАЗОВАНИЯ ГОРОД НОВОМОСКОВСК

В соответствии с Федеральным законом от 06.10.2003 г. № 131-ФЗ «Об общих принципах организации местного самоуправления в Российской Федерации», Положением о публичных слушаниях в муниципальном образовании город Новомосковск, утвержденным решением Собрания депутатов муниципального образования город Новомосковск от 05.12.2008 г. № 9-18 «Об утверждении новой редакции Положения о публичных слушаниях в муниципальном образовании город Новомосковск», и на основании Устава муниципального образования город Новомосковск, ПОСТАНОВЛЯЮ:

1. Вынести проект Правил благоустройства территории муниципального образования город Новомосковск для обсуждения на публичные слушания (прилагается).
2. Назначить проведение публичных слушаний по обсуждению проекта Правил благоустройства территории муниципального образования город Новомосковск на 15-00 часов 22.09.2017 года в лекционном зале (5-й этаж) Центральной городской библиотеки МБУК «Новомосковская библиотечная система» по адресу: г. Новомосковск, ул. Садовского, д.40-а.
3. Считать инициатором проведения публичных слушаний главу муниципального образования город Новомосковск.
4. Довести информацию о проведении публичных слушаний до населения, политических партий, общественных объединений, организаций и предприятий города Новомосковска через бюллетень «Официальный вестник муниципального образования город Новомосковск».
5. Утвердить следующий перечень материалов, выносимых на публичные слушания:  
- проект Правил благоустройства территории муниципального образования город Новомосковск.
6. Утвердить следующий состав рабочей группы по подготовке и проведению публичных слушаний:  
- Абдуллаев Талат Расимович, депутат Собрания депутатов муниципального образования город Новомосковск, председатель рабочей группы.  
Члены рабочей группы:  
- Андрианова Надежда Васильевна, депутат Собрания депутатов муниципального образования город Новомосковск;  
- Соколов Александр Алексеевич, депутат Собрания депутатов муниципального образования город Новомосковск;  
- Шatrov Дмитрий Сергеевич, депутат Собрания депутатов муниципального образования город Новомосковск;  
- Ныренок Михаил Юрьевич, депутат Собрания депутатов муниципального образования город Новомосковск;  
- Радченко Илья Юрьевич, председатель комитета по правовой работе;  
- Мишина Наталья Юрьевна, председатель комитета дорожно-транспортного хозяйства и связи;  
- Никандрова Марьяна Александровна, начальник управления жилищно-коммунального хозяйства;  
- Макарцева Ирина Викторовна, председатель комитета по развитию местного самоуправления.
7. Предложения по внесению изменений и дополнений в проект Правил благоустройства территории муниципального образования город Новомосковск направлять в комитет дорожно-транспортного хозяйства и связи администрации муниципального образования город Новомосковск (г. Новомосковск, ул. Первомайская, д.70, тел. 6-35-86) и на электронную почту nmadm@mosk.ru до 20.09.2017 года.
8. Опубликовать настоящее постановление в бюллетене «Официальный вестник муниципального образования город Новомосковск» и разместить на официальном сайте муниципального образования город Новомосковск в сети «Интернет».
9. Настоящее постановление вступает в силу со дня его официального опубликования.

Глава муниципального образования город Новомосковск

А.Е. Пророков

### СОБРАНИЕ ДЕПУТАТОВ МУНИЦИПАЛЬНОГО ОБРАЗОВАНИЯ ГОРОД НОВОМОСКОВСК

#### РЕШЕНИЕ ОТ 29.08.2017 ГОДА № 64-2

### О НАЗНАЧЕНИИ ПУБЛИЧНЫХ СЛУШАНИЙ ПО ОБСУЖДЕНИЮ ТЕХНИЧЕСКОЙ ДОКУМЕНТАЦИИ «ДОПОЛНЕНИЕ К ТЕХНИЧЕСКОМУ ПРОЕКТУ НА ЭКСПЛУАТАЦИЮ КОМПЛЕКСА ЗАКАЧКИ (ПОЛИГОН ПОДЗЕМНОГО ЗАХОРОНЕНИЯ) ПРОМСТОКОВ, ОБЪЕКТ 32/224 ООО «ОРГСИНТЕЗ» Г. НОВОМОСКОВСК ТОМ 1 «ПОЯСНИТЕЛЬНАЯ ЗАПИСКА», ТОМ 2 «МЕРОПРИЯТИЯ ПО ОБЕСПЕЧЕНИЮ ТРЕБОВАНИЙ В ОБЛАСТИ ОХРАНЫ ОКРУЖАЮЩЕЙ СРЕДЫ И ЭКОЛОГИЧЕСКОЙ БЕЗОПАСНОСТИ ПРИ ПОЛЬЗОВАНИИ НЕДРАМИ, ОЦЕНКА ВОЗДЕЙСТВИЯ НА ОКРУЖАЮЩУЮ СРЕДУ»

Рассмотрев обращение Общества с ограниченной ответственностью «Оргсинтез» о проведении публичных слушаний по обсуждению технической документации «Дополнение к техническому проекту на эксплуатацию комплекса закачки (полигон подземного захоронения) промстоков, объект 32/224 ООО «Оргсинтез» г. Новомосковск том 1 «Пояснительная записка», том 2 «Мероприятия по обеспечению требований в области охраны окружающей среды и экологической безопасности при пользовании недрами, оценка воздействия на окружающую среду», в соответствии с Федеральным законом от 06.10.2003 г. № 131-ФЗ «Об общих принципах организации местного самоуправления в Российской Федерации», Федеральным законом от 23.11.1995 г. №174-ФЗ «Об экологической экспертизе», Приказом Государственного комитета Российской Федерации по охране окружающей среды от 16.05.2000 г. № 372 «Об утверждении Положения об оценке воздействия намечаемой хозяйственной и иной деятельности на окружающую среду в Российской Федерации», Положением о публичных слушаниях в муниципальном образовании город Новомосковск, утвержденным решением Собрания депутатов муниципального образования город Новомосковск от 05.12.2008 г. № 9-18 «Об утверждении новой редакции Положения о публичных слушаниях в муниципальном образовании город Новомосковск», и на основании Устава муниципального образования город Новомосковск,

СОБРАНИЕ ДЕПУТАТОВ РЕШИЛО:

1. Назначить проведение публичных слушаний по обсуждению технической документации «Дополнение к техническому проекту на эксплуатацию комплекса закачки (полигон подземного захоронения) промстоков, объект 32/224 ООО «Оргсинтез» г. Новомосковск том 1 «Пояснительная записка», том 2 «Мероприятия по обеспечению требований в области охраны окружающей среды и экологической безопасности при пользовании недрами, оценка воздействия на окружающую среду» на 16-00 часов 02.10.2017 года в здании МБУК «Городской дворец культуры», расположенном по адресу: г. Новомосковск, ул. Московская, д.10.
2. Считать инициатором проведения публичных слушаний Общество с ограниченной ответственностью «Оргсинтез».
3. Довести информацию о проведении публичных слушаний до населения, политических партий, общественных объединений, организаций и предприятий города Новомосковска через бюллетень «Официальный вестник муниципального образования город Новомосковск».

ник муниципального образования город Новомосковск».

4. Утвердить следующий перечень материалов, выносимых на публичные слушания:  
- техническая документация «Дополнение к техническому проекту на эксплуатацию комплекса закачки (полигон подземного захоронения) промстоков, объект 32/224 ООО «Оргсинтез» г. Новомосковск том 1 «Пояснительная записка», том 2 «Мероприятия по обеспечению требований в области охраны окружающей среды и экологической безопасности при пользовании недрами, оценка воздействия на окружающую среду».
5. Утвердить следующий состав рабочей группы по подготовке и проведению публичных слушаний:  
- Тихонов Евгений Владимирович, заместитель главы администрации муниципального образования город Новомосковск, председатель рабочей группы;  
Члены рабочей группы:  
- Митяев Алексей Алексеевич, депутат Собрания депутатов муниципального образования город Новомосковск;  
- Гусев Денис Евгеньевич, депутат Собрания депутатов муниципального образования город Новомосковск;  
- Веденев Михаил Михайлович, депутат Собрания депутатов муниципального образования город Новомосковск;  
- Соколов Александр Алексеевич, депутат Собрания депутатов муниципального образования город Новомосковск;  
- Радченко Илья Юрьевич, председатель комитета по правовой работе администрации муниципального образования город Новомосковск;  
- Зуб Лариса Павловна, консультант управления обеспечения безопасности населения ГО и ЧС;  
- Михалюк Николай Степанович, начальник территориального отдела Управления Федеральной службы по надзору в сфере защиты прав потребителей и благополучия человека по Тульской области в Новомосковском районе, городе Донском, Кимовском и Узловском районах (по согласованию);  
- Баранов Вадим Владимирович, руководитель Новомосковской общественной организации «Экологическая защита» (по согласованию);  
- Кизим Николай Федорович, профессор, доктор химических наук, заведующий кафедрой Фундаментальной химии Новомосковского института РХТУ им. Менделеева (по согласованию).
6. Предоставить населению возможность предварительного ознакомления с документами по данному вопросу по 27.09.2017 г. в здании администрации муниципального образования город Новомосковск, кабинет № 143.
7. Опубликовать настоящее решение в бюллетене «Официальный вестник муниципального образования город Новомосковск» и разместить на официальном сайте муниципального образования город Новомосковск в сети «Интернет».
8. Настоящее решение вступает в силу со дня его опубликования.

Глава муниципального образования город Новомосковск

А.Е. Пророков

#### Уважаемые жители и коллективы предприятий, организаций, члены общественных объединений и политических партий!

Собрание депутатов муниципального образования город Новомосковск доводит до вашего сведения, что ознакомит с технической документацией «Дополнение к техническому проекту на эксплуатацию комплекса закачки (полигон подземного захоронения) промстоков, объект 32/224 ООО «Оргсинтез» г. Новомосковск том 1 «Пояснительная записка», том 2 «Мероприятия по обеспечению требований в области охраны окружающей среды и экологической безопасности при пользовании недрами, оценка воздействия на окружающую среду» и получить информацию о проведении публичных слушаний по обсуждению настоящего вопроса вы можете по телефонам 2-7-167, 2-71-07, 2-71-06 либо непосредственно в каб.143 администрации муниципального образования город Новомосковск.

### ПРИЛОЖЕНИЕ К ПОСТАНОВЛЕНИЮ ГЛАВЫ МУНИЦИПАЛЬНОГО ОБРАЗОВАНИЯ ГОРОД НОВОМОСКОВСК ОТ 31. 08.2017 ГОДА № 127

### ПРАВИЛА БЛАГОУСТРОЙСТВА ТЕРРИТОРИИ МУНИЦИПАЛЬНОГО ОБРАЗОВАНИЯ ГОРОД НОВОМОСКОВСК

#### 1. Общие положения

- 1.1. Настоящие Правила благоустройства территории муниципального образования город Новомосковск (далее - Правила) разработаны в соответствии с Конституцией Российской Федерации, Кодексом Российской Федерации об административных правонарушениях, Земельным кодексом Российской Федерации, Жилищным кодексом Российской Федерации, Федеральным законом от 06.10.2003 г. № 131-ФЗ «Об общих принципах организации местного самоуправления в Российской Федерации», Федеральным законом от 30.03.1999 г. № 52-ФЗ «О санитарно-эпидемиологическом благополучии населения», Федеральным законом от 10.01.2002 г. № 7-ФЗ «Об охране окружающей среды», Федеральным законом от 24.06.1998 г. № 89-ФЗ «Об отходах производства и потребления», Законом Российской Федерации от 07.02.1992 г. № 2300-1-ФЗ «О защите прав потребителей, Правилами и нормами технической эксплуатации жилищного фонда, утвержденными Постановлением Госстроя РФ от 27.09.2003 г. № 170, Градостроительным кодексом Российской Федерации, Законом Тульской области от 09.06.2003 г. № 388-ЗТО «Об административных правонарушениях в Тульской области», Приказом Министерства строительства и жилищно-коммунального хозяйства Российской Федерации от 13.04.2017 г. № 711/пр «Об утверждении методических рекомендаций для подготовки правил благоустройства территорий поселений, городских округов, внутригородских районной», а также в соответствии с иным действующим законодательством Российской Федерации и Тульской области, определяющим требования к состоянию благоустройства территорий муниципальных образований, защите окружающей среды, проведению работ, нарушающих существующее благоустройство на территории муниципальных образований, Уставом муниципального образования город Новомосковск.
- 1.2. Настоящие Правила устанавливают общие требования к состоянию объектов благоустройства, состоянию и облику зданий, строений и сооружений различного назначения и разной формы собственности, к доступности среды обитания для маломобильных групп населения, порядок содержания и эксплуатации объектов благоустройства, порядок контроля за соблюдением правил благоустройства, порядок и механизмы общественного участия в процессе благоустройства.
- 1.3. К объектам благоустройства относятся территории различного функционального назначения, на которых осуществляется деятельность по благоустройству (территории общественного, жилого, рекреационного назначения), и в том числе:  
- детские, спортивные и другие площадки отдыха и досуга;  
- площадки для выгула и дрессировки собак;  
- площадки автостоянок;  
- улицы (в том числе пешеходные) и дороги;  
- парки, скверы, иные зеленые зоны;  
- площади, набережные и другие территории;  
- технические зоны транспортных, инженерных коммуникаций, водоохранные зоны;  
- контейнерные площадки и площадки для складирования отдельных групп коммунальных отходов.
- 1.4. К элементам благоустройства в настоящих Правилах относят, в том числе:  
- элементы озеленения;  
- покрытия;  
- ограждения (заборы);  
- водные устройства;  
- уличное коммунально-бытовое и техническое оборудование;  
- игровое и спортивное оборудование;  
- элементы освещения;  
- средства размещения информации и рекламные конструкции;  
- малые архитектурные формы и городская мебель;  
- некапитальные нестационарные сооружения;  
- элементы объектов капитального строительства.
- 1.5. В целях реализации Правил используются основные понятия, отраженные в приложении 1 к Правилам.

#### 2. Общие подходы

- 2.1. К деятельности по благоустройству территории муниципального образования город Новомосковск (далее - муниципальное образование) относится разработка проектной документации по благоустройству территории, выполнение мероприятий по благоустройству территории и содержание объектов благоустройства.
- 2.1.1. Под проектной документацией по благоустройству территории муниципального образования понимается пакет документации, основанной на стратегии развития муниципального образования и концепции, отражающей потребности жителей муниципального образования, который содержит материалы в текстовой и графической форме и определяет проектные решения по благоустройству территории. Состав проектной документации может быть различным в зависимости от того, к какому объекту благоустройства он относится.
- 2.2. Развитие территорий муниципального образования осуществляется путем улучшения, обновления,

## 35 (40) 6 СЕНТЯБРЯ 2017



# ВЕСТНИК МУНИЦИПАЛЬНОГО ОБРАЗОВАНИЯ ГОРОД НОВОМОСКОВСК

3

трансформации, использования лучших практик и технологий. Реализация комплексных проектов по благоустройству предусматривает одновременное использование различных элементов благоустройства, обеспечивающих повышение удобства использования и визуальной привлекательности благоустраиваемой территории.

2.3.Содержание объектов благоустройства осуществляется путем поддержания в надлежащем техническом, физическом, эстетическом состоянии объектов благоустройства, их отдельных элементов в соответствии с эксплуатационными требованиями.

2.4.Участниками деятельности по благоустройству выступают:

- население муниципального образования;
- представители администрации муниципального образования;
- хозяйствующие субъекты;
- представители профессионального сообщества, в том числе специалисты по благоустройству и озеленению, архитекторы и дизайнеры;
- исполнители работ;
- иные лица.

2.5.В подготовке и реализации проектов по благоустройству в целях повышения эффективности расходов на благоустройство и качества реализованных проектов, а также обеспечения сохранности созданных объектов благоустройства, принимает участие население.

2.6.Участие жителей может быть прямым или опосредованным через общественные организации, в том числе организации, объединяющие профессиональных проектировщиков - архитекторов, дизайнеров, а также ассоциации и объединения предпринимателей.

2.7.В качестве приоритетных объектов благоустройства выбираются активно посещаемые или имеющие очевидный потенциал для роста пешеходных потоков территории муниципального образования, с учетом объективной потребности в развитии тех или иных территорий, экономической эффективности реализации проектов.

2.8. Определение конкретных зон, территорий, объектов для проведения работ по благоустройству, очередность реализации проектов, объемы и источники финансирования рекомендуется устанавливать в муниципальной программе по благоустройству территории муниципального образования.

### 3. Общие требования к состоянию территорий различного функционального назначения, состоянию и облику зданий, строений и сооружений разной формы собственности, к имеющимся на территории муниципального образования объектам благоустройства и их отдельным элементам

3.1.Общие требования к состоянию территорий различного функционального назначения в муниципальном образовании

#### 3.1.1.Территории общественного назначения

3.1.1.1. Территориями общественного назначения являются: площади, улицы, пешеходные зоны, скверы, парки, участки и зоны общественной застройки, которые в различных сочетаниях формируют все разновидности общественных территорий муниципального образования: центры общегородского и локального значения, многофункциональные, примагистральные и специализированные общественные зоны.

3.1.1.2.На территориях общественного назначения при разработке проектов по благоустройству необходимо обеспечивать:

открытость и проницаемость территорий для визуального восприятия (отсутствие глухих оград); условия беспрепятственного передвижения населения (включая маломобильные группы); приемы поддержки исторически сложившейся планировочной структуры и масштаба застройки; достижение стилового единства элементов благоустройства с окружающей средой муниципального образования.

Проекты благоустройства территорий общественного назначения разрабатываются на основании предварительных предпроектных исследований, определяющих потребности населения и возможные виды деятельности на данной территории. Проекты благоустройства территорий общественного назначения должны обеспечивать высокий уровень комфорта пребывания, визуальную привлекательность среды, экологическую обоснованность территории, способствующих привлечению населения, и обеспечивающих наличие возможностей для развития предпринимательства.

3.1.1.3. Перечень элементов благоустройства на территории общественного назначения включает: твердые виды покрытия, элементы сопряжения поверхностей, озеленение, скамьи, урны и малые контейнеры для мусора, уличное техническое оборудование, осветительное оборудование, оборудование архитектурно - декоративного освещения, носители информации, элементы защиты участков озеленения (металлические ограждения, специальные виды покрытий и т.п.).

3.1.1.4. При благоустройстве на территории общественного назначения допускается размещение произведенной декоративно-прикладного искусства, водных устройств.

#### 3.1.2.Территории жилого назначения

3.1.2.1.Объектами благоустройства на территориях жилого назначения являются: общественные пространства, земельные участки многоквартирных домов, детских садов, школ, постоянного и временного хранения автотранспортных средств, которые в различных сочетаниях формируют участки жилой застройки: микрорайоны, жилые районы.

3.1.2.2.Общественные пространства на территориях жилого назначения включают в себя систему пешеходных коммуникаций, участки объектов социально-коммунальной инфраструктуры, микрорайонов, жилых районов и озелененные территории общего пользования.

3.1.2.3.Перечень элементов благоустройства на территории пешеходных коммуникаций и участков объектов социально- коммунальной инфраструктуры включает: твердые виды покрытия, элементы сопряжения поверхностей, урны, малые контейнеры для мусора, осветительное оборудование, информационные конструкции. Возможно размещение средств наружной рекламы, некапитальных нестационарных сооружений в соответствии со схемами размещения, утвержденными постановлениями администрации муниципального образования город Новомосковск (далее - Администрация).

3.1.2.4.Территория общественных пространств на территориях жилого назначения делится на зоны, предназначенные для выполнения определенных функций: рекреационная, транспортная, хозяйственная и т.д.

3.1.2.5. При невозможности одновременного размещения в общественных пространствах на территориях жилого назначения рекреационной и транспортной функций приоритет в использовании территории отдается рекреационной функции. При этом для решения транспортной функции применяются специальные инженерно-технические сооружения (подземные/надземные паркинги).

3.1.2.7.Безопасность общественных пространств на территориях жилого назначения необходимо обеспечивать их просматриваемостью со стороны окон жилых домов, а также со стороны прилегающих общественных пространств в сочетании с освещенностью.

3.1.2.8.Проектирование благоустройства участков жилой застройки производится с учетом коллективного или индивидуального характера пользования придомовой территорией. Кроме того учитываются особенности благоустройства участков жилой застройки при их размещении в составе исторической застройки, на территориях высокой плотности застройки, вдоль магистралей, на реконструируемых территориях.

3.1.2.9.На территории земельных участков многоквартирных домов с коллективным использованием придомовой территорией предусматривается: транспортный проезд (проезды), пешеходные коммуникации (основные, второстепенные), площадки (для игр детей дошкольного возраста, отдыха взрослых, установки мусоросборников, гостевых автостоянок, при входных группах), озелененные территории. Если размеры территории участка позволяют, то в границах участка размещаются спортивные площадки и площадки для игр детей школьного возраста, площадки для выгула собак.

3.1.2.10.В перечень элементов благоустройства на территории участка жилой застройки коллективного пользования включаются твердые виды покрытия проезда, различные виды покрытия площадок, элементы сопряжения поверхностей, оборудование площадок, озеленение, осветительное оборудование.

3.1.2.11.При размещении участков жилой застройки вдоль магистральных улиц не допускается со стороны улицы их сплошное ограждение и размещение площадок (детских, спортивных, для установки мусоросборников).

3.1.2.12. При озеленении территории детских садов и школ запрещается использовать растения с ядовитыми плодами, а также с колючками и шипами.

3.1.2.13.В перечень элементов благоустройства на участке длительного и кратковременного хранения автотранспортных средств включаются твердые виды покрытия, элементы сопряжения поверхностей, ограждения, урны или малые контейнеры для мусора, осветительное оборудование, информационное оборудование (указатели).

#### 3.1.3. Территории рекреационного назначения

3.1.3.1. Объектами благоустройства на территориях рекреационного назначения являются объекты рекреации - части территорий зон особо охраняемых природных территорий, зоны отдыха, парки, сады, бульвары, скверы.

3.1.3.2. Благоустройством памятников садово-паркового искусства, истории и архитектуры, как правило, включает реконструкцию или реставрацию их исторического облика, планировки, озеленения, включая воссоздание ассортимента растений. Оборудование и оснащение территории парка элементами благоустройства проектируется в соответствии с историко-культурным регламентом территории, на которой он расположен (при его наличии).

3.1.3.3. При реконструкции объектов рекреации рекомендуется предусматривать:

- для лесопарков: создание экосистем, способных к устойчивому функционированию, проведение функционального зонирования территории в зависимости от ценности ландшафтов и насаждений с установлением предельной рекреационной нагрузки, режимов использования и мероприятий благоустройства для различных зон лесопарка;

- для парков и садов: реконструкцию планировочной структуры (например, изменение плотности дорожной сети), разреживание участков с повышенной плотностью насаждений, удаление больных, старых, недекоративных потерявших декоративность деревьев и растений малоценных видов, их замена на декоративно-лиственные и красивоцветущие формы деревьев и кустарников, организация площадок отдыха, детских площадок;

- для бульваров и скверов: формирование групп со сложной вертикальной структурой, удаление больных, старых и недекоративных потерявших декоративность деревьев, создание и увеличение расстояний между краем проезжей части и ближайшим рядом деревьев, посадка за пределами зоны риска преимущественно крупномерного посадочного материала с использованием специальных технологий посадки и содержания.

3.1.3.4.Перечень элементов благоустройства на территориях, предназначенных и обустроенных для организации активного массового отдыха, купания и рекреации включает: твердые виды покрытия проезда, комбинированные - дорожки (плитка, утопленная в газон), озеленение, питьевые фонтанчики, скамьи, урны, малые контейнеры для мусора, оборудование пляжа (навесы от солнца, лежаки, кабинки для переодевания), туалетные кабинки (приложение №2 к Правилам).

3.1.3.4.При проектировании озеленения территории объектов рекреации: производится оценка существующей растительности, состояния древесных растений и травянистого покрова; производится выявление сухих поврежденных вредителями древесных растений, разрабатываются мероприятия по их удалению с объектов; обеспечивается сохранение травяного покрова, древесно-кустарниковой и прибрежной растительности не менее, чем на 80% общей площади зоны отдыха;

обеспечивается озеленение и формирование берегов водоема (берега - укрепительный пояс на оползневых и эродлируемых склонах, склоновые водо- задерживающие пояса - головной дренаж и пр.); обеспечивается недопущение использования территории зоны отдыха для иных целей (выгуливания собак, устройства игровых городков, аттракционов и т.п.). Возможно размещение ограждения, некапитальных нестационарных сооружений мелкорозничной торговли и питания, туалетных кабин.

3.1.3.5.На территории муниципального образования организуются следующие виды парков: многофункциональные - предназначены для периодического массового отдыха, развлечения, активного и тихого отдыха, устройств аттракционов для взрослых и детей); специализированные - предназначены для организации специализированных видов отдыха; парки участков жилой застройки - предназначены для организации активного и тихого отдыха населения жилого района.

3.1.3.6.На территории многофункционального парка предусматривается: система аллей, дорожек и площадок, парковые сооружения (аттракционы, беседки, павильоны, туалеты и др.). Применяются различные виды и приемы озеленения: вертикального (перголы, трельяжи, шпалеры), мобильного (контейнеры, вазоны), создание декоративных композиций из деревьев, кустарников, цветочного оформления, экзотических видов растений.

3.1.3.7.Состав и количество парковых сооружений, элементы благоустройства в специализированных парках зависят от тематической направленности парка, определяются заданием на проектирование и проектным решением.

3.1.3.8.На территории парка участков жилой застройки предусматривается: система аллей и дорожек, площадки (детские, тихого и активного отдыха, спортивные). Рядом с территорией парка или в его составе может быть расположен спортивный комплекс жилого района, детские спортивно-игровые комплексы, места для катания на роликах.

3.1.3.9.При разработке проектов по озеленению в парке участков жилой застройки учитываются формируемые типы пространственной структуры и типы насаждений; в зависимости от функционально-планировочной организации территории предусматривается цветочное оформление с использованием видов растений, характерных для данной климатической зоны.

3.1.3.10.На территории муниципального образования возможно формирование следующих видов садов: сады отдыха - предназначены для организации кратковременного отдыха населения и прогулок); сады при сооружениях, сады-выставки (экспозиционная территория, действующая как самостоятельный объект или как часть городского парка); сады на крышах - размещаются на плоских крышах жилых, общественных и производственных зданий и сооружений в целях создания среды для кратковременного отдыха, благоприятных эстетических и микроклиматических условий) и др.

Перечень элементов благоустройства на территории сада отдыха и прогулок включает: твердые виды покрытия дорожек в виде плиточного мощения, элементы сопряжения поверхностей, озеленение, скамьи, урны, нестационарные торговые объекты, осветительное оборудование.

На территориях рекреационного назначения предусматривается колористическое решение покрытия, размещение водных устройств, элементов декоративно-прикладного оформления, оборудования архитектурно - декоративного освещения, формирование пейзажного характера озеленения. Возможно размещение ограждения, некапитальных нестационарных сооружений питания (летние кафе).

3.1.3.11. Проектирование сада на крыше кроме решения задач озеленения обычно требует учета комплекса внешних (климатических, экологических) и внутренних (механические нагрузки, влажностный и температурный режим здания) факторов. Перечень элементов благоустройства сада на крыше необходимо определять проектным решением.

3.1.3.11. Перечень элементов благоустройства на территории скверов включает: твердые виды покрытия дорожек и площадок, элементы сопряжения поверхностей, озеленение, скамьи, урны или малые контейнеры для мусора, осветительное оборудование, оборудование архитектурно- декоративного освещения.

### 3.2.Общие требования к состоянию и облику зданий, строений и сооружений различного назначения и разной формы собственности на территории муниципального образования

3.2.1.К зданиям, строениям и сооружениям, фасады которых определяют архитектурный облик сложившейся застройки населенных пунктов муниципального образования, относятся все, расположенные на территории населенных пунктов (эксплуатируемые, строящиеся, реконструируемые или капитально ремонтируемые): здания административного и общественно-культурного назначения;

жилые здания; здания и сооружения производственного и иного назначения; некапитальные нестационарные сооружения (торговые павильоны, киоски, гаражи и прочие аналогичные объекты);

ограждения и другие стационарные архитектурные формы, размещенные на прилегающих к зданиям, строениям, сооружениям земельных участках.

3.2.2.Архитектурное решение фасадов объекта формируется с учетом: функционального назначения объекта (жилое, промышленное, административное, культурно-просветительское, физкультурно-спортивное и т.д.); местоположения объекта в структуре населенных пунктов муниципального образования; зон визуального восприятия (участие в формировании силуэта и/или панорамы, визуальный акцент, визуальная доминанта);

типа (архетип и стилистика), архитектурной колористики окружающей застройки; тектоники объекта (пластички разработанная, художественно осмысленная, в том числе цветом, конструкция объекта);

материала существующих ограждающих конструкций.

3.2.3.Формирование архитектурного решения фасадов зданий, строений, сооружений, являющихся объектами культурного наследия, осуществляется в соответствии с законодательством в области сохранения, использования, популяризации и государственной охраны объектов культурного наследия. Оформление колористических решений фасадов зданий, строений, сооружений, являющихся объектами культурного наследия, производится в составе соответствующей проектной документации.

3.2.4.Проектирование оформления и оборудования зданий, строений, сооружений включает в себя колористическое решение внешних поверхностей стен, отделки крыши, оборудование конструктивных элементов объекта (входные группы, цоколи, и др.), размещение антенн, водосточных труб, отмостки, домовых знаков.

3.2.5.Колористическое решение зданий, строений, сооружений проектируется с учетом концепции общего цветового решения застройки улиц и территорий муниципального образования.

3.2.6.Под изменением внешнего вида фасадов понимается: создание, изменение или ликвидация крылец, навесов, козырьков, карнизов, балконов, лоджий, веранд, террас, эркеров, декоративных элементов, дверных, витринных, арочных и оконных проемов; замена облицовочного материала;

покраска фасада, его частей в цвет, отличающийся от цвета здания; изменение конструкции крыши, материала кровли, элементов безопасности крыши, элементов организованного наружного водостока;

установка (крепление) или демонтаж дополнительных элементов и устройств (флажки, указатели).

3.2.7.При проектировании входных групп, обновлении, изменении фасадов зданий, сооружений не допускается:

закрытие существующих декоративных, архитектурных и художественных элементов фасада элементами входной группы, новой отделкой и рекламой; устройство опорных элементов (в том числе колонн, стоек), препятствующих движению пешеходов; прокладка сетей инженерно-технического обеспечения открытым способом по фасаду здания, выходящему на улицу;

устройство входов, расположенных выше первого этажа, на фасадах объектов культурного наследия.

3.2.8.Проспекты, улицы, площади и переулки должны иметь адресные указатели с обозначением наименования. Адресные указатели устанавливаются на стенах зданий, расположенных на перекрестках, с обеих сторон квартала. Жилые, административные, производственные и общественные здания и индивидуальные жилые дома должны быть оборудованы домовыми знаками. Состав домовых знаков на конкретном здании и условия их размещения определяется функциональным назначением и местоположением зданий относительно улично-дорожной сети.

3.2.9.На фасадах многоквартирных жилых домов устанавливаются таблички с указанием номеров подъездов и квартир, расположенных в данном подъезде, которые должны вывешиваться у входа в подъезд. Они должны быть размещены однотипно в каждом подъезде, доме, микрорайоне, и содержаться в чистоте и исправном состоянии.

3.2.10.Дополнительно на фасадах зданий могут размещаться:

- памятная доска;
- указатель пожарного гидранта;
- указатель геодезических знаков;
- указатель прохождения инженерных коммуникаций.

3.2.11.Номера объектов адресации размещаются:

на лицевом фасаде - в простенке с правой стороны фасада; на улицах с односторонним движением транспорта - на стороне фасада, ближнего по направлению движения транспорта; на домах, расположенных внутри квартала — на фасаде в простенке со стороны внутриквартальной проезды;

при длине фасада более 100 метров указатели устанавливаются с двух сторон главного фасада; на оградах и корпусах промышленных предприятий — справа от главного входа, въезда; на объектах адресации, расположенных на перекрестке улиц, указатели устанавливаются на фасаде, со стороны перекрестка.

Произвольное перемещение знаков адресации с установленного места не допускается.

Размещение рядом с номерным знаком выступающих вывесок, консолей, а также наземных объектов, затрудняющих его восприятие, запрещается.

3.2.12.Указатели устанавливаются на расстоянии не более 1м от угла объекта адресации и на высоте от 2,5м до 3,5м от уровня земли и должны иметь единую отметку размещения с соседними зданиями.

### 3.3. Озеленение

3.3.1.При создании элементов озеленения на территории муниципального образования учитываются принципы организации комфортной пешеходной среды, комфортной среды для общения, насыщения востребованных населением общественных пространств элементами озеленения, а также создания на территории зеленых насаждений благоустроенной сети пешеходных и велосипедных дорожек.

3.3.2.Работы по озеленению планируются в комплексе и в контексте общего зеленого «каркаса» территории муниципального образования, обеспечивающего для всех жителей возможность для занятий спортом и общения, физического комфорт и улучшение визуальных и экологических характеристик городской среды и в соответствии с ГОСТ Р 17.4.3.07-2001 «Охрана природы. Почвы. Требования к свойствам осадков сточных вод при использовании их в качестве удобрения»; ГОСТ 28329-89 Государственный стандарт Союза ССР. Озеленение городов. Термины и определения; ГОСТ 24835-81 Саженцы деревьев и кустарников. Технические условия; ГОСТ 24909-81 Саженцы деревьев декоративных лиственных пород. Технические условия; ГОСТ 25769-83 Саженцы деревьев хвойных пород для озеленения городов. Технические условия; ГОСТ 2874-73 «Вода питьевая»; ГОСТ 17.1.3.03-77 «Охрана природы. Гидросфера. Правила выбора и оценка качества источников централизованного хозяйственно-питьевого водоснабжения»; ГОСТ Р 55935-2013 «Состав и порядок разработки научно-проектной документации на выполнение работ по сохранению объектов культурного наследия - произведений ландшафтной архитектуры и садово-паркового искусства».

3.3.3.Населению муниципального образования должно быть обеспечено качественными озелененными территориями в шаговой доступности от дома. Зеленые пространства проектируются приспособленными для активного использования с учетом концепции устойчивого развития и бережного отношения к окружающей среде.

3.3.4.При проектировании озелененных пространств учитываются факторы биоразнообразия и непрерывности озелененных элементов городской среды, создаются проекты зеленых «каркасов» городской среды (приложение №3 к Правилам).

3.3.5.Создание новых объектов озеленения на территории муниципального образования осуществляется в соответствии с Генеральным планом муниципального образования город Новомосковск (далее - генплан), Правилами землепользования и застройки муниципального образования город Новомосковск, Правилами создания, охраны и содержания зеленых насаждений в городах Российской Федерации, утвержденными Приказом Госстроя РФ от 15.12.1999 № 153, СП 42.13330.2011. Свод правил. Градостроительство. Планировка и застройка городских и сельских поселений. Актуализированная редакция СНиП 2.07.01-89\*.

3.3.6.Основными типами насаждений и озеленения на территории муниципального образования являются: рядовые посадки, аллеи, живые изгороди, шпалеры, газоны (партерные, обыкновенные), цветники (клумбы, рабатки, арабеска, гравийные), вертикальное озеленение вьющимися, лазающими, ниспадающими растениями. В зависимости от выбора типов насаждений определяется объемно-пространственная структура насаждений и обеспечивается визуально-композиционные и функциональные связи участков озелененных территорий между собой и с застройкой городских и сельских территорий.

3.3.7.На территории муниципального образования устанавливаются следующие виды озеленения: стационарное — посадка растений в грунт и мобильное — посадка растений в специальные передвижные емкости (вазоны).

3.3.7.1.Стационарное и мобильное озеленение используется для создания архитектурно-ландшафтных объектов (газонов, парков, скверов, дворовых территорий, цветников и т.п.) на естественных и искусственных элементах рельефа.

3.3.7.2.Стационарное крышное озеленение может быть предусмотрено при обустройстве новых, реконструкции и капитальном ремонте существующих зданий и сооружений, имеющих неэксплуатируемую крышу с уклоном не более 45 градусов. Предпочтение следует отдавать зданиям и сооружениям с горизонтальной или малоуклонной (уклон не более 3%) крышей.

3.3.7.3.Мобильное или смешанное (стационарное и мобильное) крышное озеленение может предусматриваться при обустройстве новых, реконструкции и капитальном ремонте существующих зданий и сооружений любого назначения.

3.3.7.4.Стационарное, мобильное и смешанное вертикальное озеленение предусматривается при разработке проектов строительства, реконструкции и капитального ремонта зданий и сооружений любого назначения, проектов комплексного благоустройства их участков, если эти здания и сооружения имеют фасады или широкие (шириной не менее 5 м) плоскости наружных стен без проемов. Высота вертикального озеленения ограничивается тремя этажами.

3.3.8.В целях предотвращения повреждения растениями отделки фасадов зданий и сооружений при их вертикальном озеленении на фасадных поверхностях должны быть надежно закреплены конструкции в виде решеток, систем вертикальных стержней или тросов, точечных консолей-опор для кашпо и т.п.

3.3.8.1.Размещение таких конструкций должно обеспечивать наличие воздушного зазора между растениями и фасадом. Величина воздушного зазора назначается в зависимости от вида используемых растений и должна быть не менее 20 см.

3.3.9.Конструкции, применяемые для вертикального озеленения, должны выполняться из долговечных и огнестойких материалов. В случае использования в них древесины она должна быть предварительно пропитана антипиренами. В местах крепления конструкции к фасаду должна быть обеспечена сохранность наружных ограждений озеленяемого объекта.

3.3.10.Отвод избыточной дождевой и поливочной воды на озелененных крышах должен осуществляться с использованием предусмотренного в здании или сооружении водостока, запроектированного в соответствии с СП 30.13330.2012 «Свод правил. Внутренний водопровод и канализация зданий. Актуализированная редакция СНиП 2.04.01-85\*». Участки кровли, по которым производится отвод избыточной воды, должны иметь уклон к водоотводящим устройствам не менее 2%.

3.3.11.При размещении на крыше здания или сооружения озелененных рекреационных площадок, садов, кафе и других ландшафтно- архитектурных объектов расстояние между ними и выпусками вентиляции, не имеющими фильтров для очистки отработанного воздуха, должно быть не менее 15 м. Роль контурного ограждения указанных объектов должен выполнять металлический или железобетонный парапет высотой не менее 1 м. На металлических парапетах рекомендуется устанавливать сетчатое металлическое ограждение.

3.3.12.Озеленение детских игровых и спортивных площадок рекомендуется размещать по периметру. Не рекомендуется применять деревья и кустарники, имеющие блестящие листья, дающие большое количество летящих семян, обильно плодоносящих и рано сбрасывающих листву. Для ограждения площадок возможно применение вертикального озеленения.

3.3.13.При проектировании озеленения учитываются минимальные расстояния посадок деревьев и кустарников до инженерных сетей, зданий и сооружений.

3.3.13.1.При посадке деревьев в зонах действия теплотрасс необходимо учитывать фактор прогревания почвы в обе стороны от оси теплотрассы.

### 3.4. Виды покрытий

3.4.1. Покрытия поверхности обеспечивают на территории муниципального образования условия безопасного и комфортного передвижения, а также формируют архитектурно-художественный облик среды (приложение 4 к Правилам).

Виды покрытий:

-твердые (капитальные) - монолитные или сборные, выполняемые из асфальтобетона, цементобетона, при-



родного камня;

- мягкие (некапитальные) - выполняемые из природных или искусственных сыпучих материалов (песок, щебень, гранитные высевки, керамзит, резиновая крошка), находящихся в естественном состоянии, сухих смесей, уплотненных или укрепленных вяжущими;

- газонные, выполняемые по специальным технологиям подготовки и посадки травяного покрова;

- комбинированные, представляющие сочетания покрытий, указанных выше (например, плитка, утопленная в газон).

3.4.2. На территории муниципального образования не допускается наличие участков почвы без перечисленных видов покрытий за исключением дорожно-тропичной сети участков территории в процессе реконструкции и строительства.

3.4.3. Применяемый в проекте вид покрытия устанавливается прочным, ремонтопригодным, экологичным, не допускающим скольжения. Выбор видов покрытия принимать в соответствии с их целевым назначением: твердых - с учетом возможных предельных нагрузок, характера и состава движения, противопожарных требований, действующих на момент проектирования; мягких - с учетом их специфических свойств при благоустройстве отдельных видов территорий (детских, спортивных площадок, прогулочных дорожек); газонных и комбинированных, как наиболее экологичных.

3.4.4. Твердые виды покрытия устанавливаются с шероховатой поверхностью с коэффициентом сцепления в сухом состоянии не менее 0,6, в мокром - не менее 0,4. Не допускается применение в качестве покрытия кафельной, метлахской плитки, гладких или отполированных плит из искусственного и естественного камня на территории пешеходных коммуникаций, в наземных и подземных переходах, на ступенях лестниц, площадках крылец входных групп зданий.

3.4.5. Предусматривается уклон поверхности твердых видов покрытия, обеспечивающий отвод поверхностных вод, - на водоразделах при наличии системы дождевой канализации не менее 4 промилле; при отсутствии системы дождевой канализации - не менее 5 промилле. Максимальные уклоны назначаются в зависимости от условий движения транспорта и пешеходов.

3.4.6. На территории общественных пространств муниципального образования все преграды (уступы, ступени, пандусы, деревья, осветительное, информационное и уличное техническое оборудование, а также край тротуара в зонах останков общественного транспорта и переходов через улицу) необходимо выделять полосами тактильного покрытия. Тактильное покрытие необходимо начинать на расстоянии не менее чем за 0,8 м до преграды, края улицы, начала опасного участка, изменения направления движения. Если на тактильном покрытии имеются продольные бороздки шириной более 15 мм и глубиной более 6 мм, их не допускается располагать вдоль направления движения.

3.4.7. Для деревьев, расположенных в мощении, при отсутствии иных видов защиты (приствольных решеток, бордюров, периметральных скамеек) предусматривается выполнение защитных видов покрытий в радиусе не менее 1,5 м от ствола: щебеночное, галечное, «соты» с засевом газона. Защитное покрытие выполняется в одном уровне или выше покрытия пешеходных коммуникаций.

### 3.5. Сопряжения поверхностей

3.5.1. К элементам сопряжения поверхностей относят различные виды бортовых камней, пандусы, ступени, лестницы.

3.5.2. Бортовые камни. На стыке тротуара и проезжей части устанавливаются дорожные бортовые камни. Бортовые камни необходимо устанавливать с нормативным превышением над уровнем проезжей части не менее 150 мм, которое должно сохраняться и в случае ремонта поверхностей покрытий. Для предотвращения наезда автотранспорта на газон в местах сопряжения покрытия проезжей части с газоном необходимо применение повышенного бортового камня на улицах общегородского и районного значения, а также площадках автостоянок при крупных объектах обслуживания.

3.5.3. При сопряжении покрытия пешеходных коммуникаций с газоном устанавливается садовый борт, дающий превышение над уровнем газона не менее 50 мм на расстоянии не более 0,5 м, что защищает газон и предотвращает попадание грязи и растительного мусора на покрытие, увеличивая срок его службы. На территории пешеходных зон используются естественные материалы (кирпич, дерево, валуны, керамический борт) для оформления примыкания различных типов покрытия.

3.5.4. Для категории маломобильных групп населения опасные участки и пространства необходимо огораживать бортовым камнем высотой не менее 5 см.

3.5.4.1. В местах пересечения пешеходных путей с проезжей частью улиц и дорог высота бортовых камней тротуара должна быть не менее 2,5 см и не превышать 4 см. Минимальная ширина пониженного бордюра, исходя из габаритов кресла-коляски, должна быть не менее 900 мм.

3.5.4.2. Пониженный бортовой камень окрашивается ярко-желтой (или белой) краской.

3.5.4.3. На территориях общего пользования содержание, ремонт и замена бортовых камней осуществляется Администрацией.

3.5.5. Ступени, лестницы, пандусы. При уклонах пешеходных коммуникаций более 60 промилле предусматривается устройство лестниц. На основных пешеходных коммуникациях в местах размещения учреждений здравоохранения и других объектов массового посещения, домов инвалидов и престарелых ступени и лестницы предусматриваются при уклонах более 50 промилле, обязательно сопровождаая их пандусом. При пересечении основных пешеходных коммуникаций с проездами или в иных случаях, оговоренных в задании на проектирование, предусматривается устройство бордюрного пандуса для обеспечения спуска с покрытия тротуара на уровень дорожного покрытия.

3.5.6. На открытых лестницах на перепадах рельефа высоту ступеней назначать не более 120 мм, ширину - не менее 400 мм и уклон 10 - 20 промилле в сторону вышележащей ступени. После каждых 10 - 12 ступеней устраивать площадки длиной не менее 1,5 м. Край первых ступеней лестниц при спуске и подъеме выделяется полосами яркой контрастной окраски. Все ступени наружных лестниц в пределах одного марша устанавливаются одинаковыми по ширине и высоте подъема ступеней. В условиях реконструкции сложившихся территорий населенного пункта высота ступеней может быть увеличена до 150 мм, а ширина ступеней и длина площадки - уменьшена до 300 мм и 1,0 м соответственно.

3.5.7. Пандус выполняется из нескользкого материала с шероховатой текстурой поверхности без горизонтальных канавок. При отсутствии ограждающих пандус конструкций предусматривается ограждающий бортик высотой не менее 75 мм и поручни. Зависимость уклона пандуса от высоты подъема принимать по таблице 12 приложения N 2 настоящих Правил.

3.5.8. При повороте пандуса или его протяженности более 9 м не реже чем через каждые 9 м предусматриваются горизонтальные площадки размером 1,5 х 1,5 м. На горизонтальных площадках по окончании спуска проектируются дренажные устройства. Горизонтальные участки пути в начале и конце пандуса выполнять отличающимися от окружающих поверхностей текстурой и цветом.

3.5.9. По обеим сторонам лестницы или пандуса предусматриваются поручни на высоте 800 - 920 мм круглого или прямоугольного сечения, удобного для охвата рукой и отстоящего от стены на 40 мм. При ширине лестниц 2,5 м и более предусматриваются разделительные поручни. Длину поручней устанавливать больше длины пандуса или лестницы с каждой стороны не менее чем на 0,3 м, с округленными и гладкими концами поручней.

### 3.6. Ограждения

3.6.1. В целях благоустройства на территории муниципального образования должно быть предусмотрено применение различных видов ограждений, которые различаются:

- по назначению (декоративные, защитные, их сочетание);

- высоте (низкие - 0,3 - 1,0 м, средние - 1,1 - 1,7 м, высокие - 1,8 - 3,0 м);

- виду материала (металлические, железобетонные);

- степени проницаемости для взгляда (прозрачные, глухие);

- степени стационарности (постоянные, временные, передвижные).

3.6.2. Организацию (проектирование) ограждений производят в зависимости от их местоположения и назначения согласно ГОСТ 23407-78 «Ограждения инвентарные строительных площадок и участков производства строительного-монтажных работ», каталогами сертифицированных изделий, проектам индивидуального проектирования.

3.6.2.1. Устройство ограждений является дополнительным элементом благоустройства. В целях благоустройства на территории муниципального образования, предусматривается применение различных видов ограждений:

- газонные ограждения (высота 0,3 - 0,5 м);

- ограды: низкие (высота 0,5 - 1,0 м), средние (высота 1,0 - 1,5 м), высокие (высота 1,5 - 2,0 м);

- ограждения - тумбы для транспортных проездов и автостоянок (высота 0,3 - 0,4 м);

- ограждения спортивных площадок (высота 2,5 - 3,0 м);

- декоративные ограждения (высота 1,2 - 2,0 м);

- технические ограждения (высота в соответствии с действующими нормами).

3.6.2.2. Ограждения территорий памятников историко-культурного наследия должны соответствовать требованиям, установленным для данных территорий.

3.6.3. На территориях общественного, жилого, рекреационного назначения запрещена организация глухих и железобетонных ограждений. В таких случаях применяются декоративные металлические ограждения.

3.6.3. Защитные металлические ограждения устанавливаются высотой не менее 0,5 м в местах примыкания газонов к проездам, стоянкам автотранспорта, в местах возможного наезда автомобилей на газон и выглатывания троп через газон. Ограждения должны быть размещены на территории газона с отступом от границы примыкания порядка 0,2 - 0,3 м.

3.6.4. При проектировании средних и высоких видов ограждений в местах пересечения с подземными сооружениями должны быть предусмотрены конструкции ограждений, позволяющие производить ремонтные или строительные работы.

3.6.5. В случае произрастания деревьев в зонах интенсивного пешеходного движения или в зонах производства строительных и реконструктивных работ при отсутствии иных видов защиты устанавливаются защитные приствольные ограждения высотой 0,9 м и более, диаметром 0,8 м и более в зависимости от возраста, породы дерева и прочих характеристик.

3.6.6. На территориях общего пользования содержание, ремонт и замена ограждений, находящихся в муниципальной собственности, осуществляется Администрацией.

3.6.7. При установке ограждений рекомендуется учитывать следующее:

- прочность, обеспечивающая защиту пешеходов от наезда автомобилей;

- модульность, позволяющая создавать конструкции любой формы;

- наличие светоотражающих элементов, в местах возможного наезда автомобиля;

- расположение ограды не далее 10 см от края газона;

- использование нейтральных цветов или естественного цвета используемого материала.

### 3.7. Малые архитектурные формы

3.7.1. В рамках решения задачи обеспечения качества городской среды при создании и благоустройстве малых архитектурных форм (далее - МАФ) учитываются принципы функционального разнообразия, комфортной среды для общения, гармонии с природой в части обеспечения разнообразия визуального облика муниципального образования, различных видов социальной активности и коммуникаций между людьми, применения экологических материалов, привлечения людей к активному и здоровому времяпрепровождению на территории с зелеными насаждениями.

3.7.2. Размещение малых архитектурных форм при новом строительстве осуществляется в границах застраиваемого земельного участка в соответствии с проектной документацией. При проектировании и выборе малых архитектурных форм следует пользоваться каталогами сертифицированных изделий.

3.7.3. Малые архитектурные формы должны проектироваться на основании индивидуальных проектных разработок в зависимости от мест их размещения.

3.7.4. При проектировании, выборе МАФ необходимо учитывать:

а) соответствие материалов и конструкции МАФ климату и назначению МАФ;

б) антивандалную защищенность - от разрушения, оклейки, нанесения надписей и изображений;

в) возможность ремонта или замены деталей МАФ;

г) защиту от образования наледи и снежных заносов, обеспечение стока воды;

д) удобство обслуживания, а также механизированной и ручной очистки территории рядом с МАФ и под конструкцией;

е) эргономичность конструкций (высоту и наклон спинки, высоту урн и прочее);

ж) расцветку, не диссонирующую с окружением;

з) безопасность для потенциальных пользователей;

и) стилистическое сочетание с другими МАФ и окружающей архитектурой;

к) соответствие характеристикам зоны расположения: утилитарный, минималистический дизайн для тротуаров дорог, более сложный, с элементами декора - для рекреационных зон и дворов.

3.7.5. При установке МАФ учитывается:

а) расположение, не создающее препятствий для пешеходов;

б) компактная установка на минимальной площади в местах большого скопления людей;

в) устойчивость конструкции;

г) надежная фиксация или обеспечение возможности перемещения в зависимости от условий расположения;

д) наличие в каждой конкретной зоне МАФ рекомендуемых типов для такой зоны.

3.7.6. При установке урн учитывается:

- достаточная высота (максимальная до 100 см) и объем;

- наличие рельефного текстурирования или перфорирования для защиты от граффитического вандализма;

- защита от дождя и снега;

- использование и аккуратное расположение вставных ведер и мусорных мешков.

3.7.7. На территории муниципального образования уличную мебель, в том числе различные виды скамей отдыха, размещаемых на территории общественных пространств, рекреаций и дворов; скамей и столов - на площадках для настольных игр, летних кафе и др., следует устанавливать с учетом следующих требований: а) скамьи (стационарные, переносные, встроены) должны устанавливаться в основном на твердые виды покрытия или фундамент, который не должен выступать над поверхностью земли. На детских игровых площадках и площадках для отдыха допускается установка скамей на мягкие виды покрытий.

3.7.8. Поверхности скамьи выполняются из дерева с различными видами водоустойчивой обработки;

б) наличие спинки для скамеек рекреационных зон, наличие спинок и поручней для скамеек дворовых зон, отсутствие спинок и поручней для скамеек транзитных зон;

в) на особо охраняемых природных территориях возможно выполнять скамьи и столы из древесных пней-срубков, бревен и плах, не имеющих сколов и острых углов;

г) высота цветочниц (вазонов), в том числе навесных, должна обеспечивать предотвращение случайного наезда автомобилей и попадания мусора;

д) дизайн (цвет, форма) цветочниц (вазонов) не должен отвлекать внимание от растений.

3.7.9. При установке ограждений учитываются следующее:

а) прочность, обеспечивающая защиту пешеходов от наезда автомобилей;

б) модульность, позволяющая создавать конструкции любой формы;

в) наличие светоотражающих элементов в местах возможного наезда автомобиля;

г) расположение ограды не далее 10 см от края газона;

д) использование нейтральных цветов или естественного цвета используемого материала.

3.7.10. Для пешеходных зон на территории городского округа используются следующие МАФ: уличные фонари, высота которых соотносима с ростом человека;

скамейки, предполагающие длительное сидение;

цветочницы и кашпо (вазоны);

информационные стенды;

защитные ограждения.

3.7.11. При проектировании и размещении оборудования необходимо предусматривать его вандалозащищенность, в том числе:

- использовать легко очищающиеся и не боящиеся абразивных и растворяющих веществ материалы;

- использовать на плоских поверхностях оборудования и МАФ перфорированные или рельефные текстурирование, которое мешает расклеиве объявлений и разрывыванию поверхности и облегчает очистку;

- выполнять большинство объектов в максимально нейтральном к среде виде;

- учитывать все сторонние элементы и процессы использования, например, процессы уборки и ремонты.

### 3.8. Водные устройства

3.8.1. К водным устройствам относятся фонтаны, питьевые фонтанчики, бюветы, родники, декоративные водоёмы. Водные устройства выполняют декоративно-эстетическую функцию, улучшают микроклимат, воздушную и акустическую среду. Водные устройства всех видов снабжаются водосливными трубами, отводящими избыток воды в дренажную сеть и ливневую канализацию.

3.8.1.1. Фонтаны проектируются на основании индивидуальных проектных разработок.

3.8.1.2. Питьевые фонтанчики разделяют на типовые и выполненные по специально разработанному проекту, их размещают в зонах отдыха и на спортивных площадках. Место размещения питьевого фонтанчика и подход к нему необходимо оборудовать твердым видом покрытия, высота питьевого фонтанчика должна составлять не менее 90 см для взрослых и не более 70 см для детей.

3.8.1.3. Родники на территории муниципального образования должны соответствовать качеству воды согласно требованиям санитарных норм и иметь положительное заключение органов санитарно-эпидемиологического надзора, на особо охраняемых территориях природного комплекса для обустройства родника, кроме вышеуказанного заключения, требуется разрешение уполномоченных органов природопользования и охраны окружающей среды. Родники оборудуются подходом и площадкой с твердым видом покрытия, приспособлением для подачи родниковой воды (желоб, труба, иной вид водотока), чашей водосбора, системой водоотведения.

3.8.1.4. Декоративные водоёмы сооружаются с использованием рельефа или на ровной поверхности в сочетании с газоном, плиточным покрытием, цветниками, древесно-кустарниковыми посадками. Дно водоёма делается гладким, удобным для очистки.

### 3.9. Уличное коммунально-бытовое оборудование

3.9.1. Уличное коммунально-бытовое оборудование - это различные виды мусоросборников - контейнеров и урн. Основными требованиями при выборе того или иного вида коммунально-бытового оборудования являются: экологичность, безопасность (отсутствие острых углов), удобство в пользовании, легкость очистки, привлекательный внешний вид.

3.9.2. Для сбора бытового мусора на улицах, площадках, объектах рекреации применяются малогабаритные (малые) контейнеры (менее 0,5 куб. м) и (или) урны, которые должны быть установлены у входов: в объекты торговли и общественного питания, другие учреждения общественного назначения, подземные переходы, жилые дома и сооружения транспорта (вокзалы, станции). Интервал при расстановке малых контейнеров и урн (без учета обязательной расстановки у вышеперечисленных объектов) может составлять: на основных пешеходных коммуникациях - не более 60 м, других территорий муниципального образования - не более 100 м. На территории объектов рекреации расстановка малых контейнеров и урн предусматривается у скамей, некапитальных нестационарных сооружений и уличного технического оборудования, ориентированных на продажу продуктов питания. Урны устанавливаются и на остановках общественного транспорта. Во всех

случаях расстановка оборудования, не должна создавать затруднения передвижению пешеходов, проезду инвалидов и детских колясок. У входов в объекты общественного, хозяйственного, коммунально-бытового назначения урны должны быть установлены в количестве 2-х штук - с правой руки при входе в объект и с правой руки при выходе из объекта.

3.9.3. Требования к конструкции контейнеров для сбора твердых коммунальных отходов (далее - ТКО):

- сбор твердых коммунальных отходов производится в контейнеры емкостью 0,8 м3 и 8,0 м3. Конструкция контейнеров определяется правообладателем контейнерных площадок по согласованию со специализированной организацией по вывозу ТКО.

3.9.4. На контейнеры наносится информация способом, обеспечивающим ее механическую стойкость:

- о виде отходов;

- об инвентарном номере отходов;

- о правообладателе контейнера;

- о наименовании (номере контейнерной площадки).

### 3.10. Уличное техническое оборудование

3.10.1. К уличному техническому оборудованию относятся: укрытия таксофонов, почтовые ящики, автоматы по продаже воды, элементы инженерного оборудования (подъемные площадки для инвалидов колясок, смотровые люки, решетки дождеприемных колодцев, шкафы телефонной связи).

3.10.2. Установка уличного технического оборудования обеспечивается удобным подходом к оборудованию и таким образом, чтобы предусмотреть для инвалидов и других маломобильных групп населения условия жизнедеятельности равные с остальными категориями населения.

3.10.3. В рамках решения задачи обеспечения качества городской среды при создании и благоустройстве уличного технического оборудования учитывается принцип организации комфортной пешеходной среды в части исключения барьеров для передвижения людей, а также нарушений визуального облика территории при размещении и эксплуатации объектов инженерной инфраструктуры.

3.10.4. Установка уличного технического оборудования должна обеспечивать удобный подход к оборудованию.

3.10.5. При установке таксофонов на территориях общественного, жилого, рекреационного назначения предусматривается их электроосвещение. Места размещения таксофонов проектируются в максимальном приближении от мест присоединения закладных устройств канала (трубы) телефонной канализации и канала (трубы) для электроосвещения.

3.10.6. Оформление элементов инженерного оборудования выполняется, не нарушая уровень благоустройства формируемой среды, не ухудшая условия передвижения, осуществляя проектирование размещения крышек люков смотровых колодцев, расположенных на территории пешеходных коммуникаций (в том числе уличных переходов), на одном уровне с покрытием прилегающей поверхности.

### 3.11. Игровое и спортивное оборудование

3.11.1. Игровое и спортивное оборудование на территории муниципального образования представлено игровыми, физкультурно-оздоровительными устройствами, сооружениями и (или) их комплексами.

3.11.2. Игровое оборудование размещается на детских игровых площадках. Детские площадки предназначены для игр и активного отдыха детей разных возрастов и на территории городского округа организованы в виде отдельных площадок для разных возрастных групп и (или) как комплексные игровые площадки с зонированием по возрастным интересам.

3.11.3. Спортивное оборудование предназначено для всех возрастных групп населения, размещается на спортивных, физкультурных площадках, либо на специально оборудованных пешеходных коммуникациях (тропы здоровья) в составе рекреаций.

3.11.4. При выборе состава игрового и спортивного оборудования для детей и подростков обеспечивается соответствие оборудования анатомо-физиологическим особенностям разных возрастных групп.

3.11.5. Игровое и спортивное оборудование должно соответствовать общим требованиям безопасности по: ГОСТ Р 55677-2013 «Оборудование детских спортивных площадок. Безопасность конструкции и методы испытания. Общие требования»;

ГОСТ Р 55678-2013 «Оборудование детских спортивных площадок. Безопасность конструкций и методы испытания спортивно-развивающего оборудования»;

ГОСТ Р 55679-2013 «Оборудование детских спортивных площадок. Безопасность при эксплуатации».

ГОСТ Р 52167-2012 «Оборудование детских игровых площадок. Безопасность конструкции и методы испытаний качелей. Общие требования»;

ГОСТ Р 52168-2012 «Оборудование детских игровых площадок. Безопасность конструкции и методы испытания горок. Общие требования»;

ГОСТ Р 52299-2013 «Оборудование детских игровых площадок. Безопасность конструкции и методы испытаний качалок. Общие требования»;

ГОСТ Р 52300-2013 «Оборудование детских игровых площадок. Безопасность конструкции и методы испытаний каруселей. Общие требования»;

ГОСТ Р 52169-2012 Национальный стандарт Российской Федерации. Оборудование и покрытия детских игровых площадок. Безопасность конструкции и методы испытаний. Общие требования;

ГОСТ Р 52301-2013 Национальный стандарт Российской Федерации. Оборудование и покрытия детских игровых площадок. Безопасность при эксплуатации. Общие требования»;

ГОСТ Р ЕН 1177-2013 Национальный стандарт Российской Федерации. Покрытия детских игровых площадок ударопоглощающие. Определение критической высоты падения.

3.11.6. Подходы к детским игровым и спортивным площадкам изолируются от транзитного пешеходного движения, проездов, разворотных площадок, гостевых стоянок, площадок для установок контейнеров для сбора ТКО, участков постоянного и временного хранения автотранспортных средств.

3.11.7. Игровое и спортивное оборудование должно быть изготовлено из нерасцепляющейся древесины, не должно иметь на поверхности дефектов обработки (заусенцев, задирос, отщепов, шероховатостей, сколов и т.п.). Поверхности оборудования из других материалов (например, из стеклопакета) не должны иметь сколов.

3.11.8. В пределах любой досягаемой элементов оборудования не допускается наличие выступающих элементов (провокала, концы тросов или детали с острыми концами и кромками). Подвижные и/или неподвижные элементы оборудования не должны образовывать сдавливающие или режущих поверхностей, создавать возможность застревания тела, частей тела или одежды ребенка.

3.11.9. Спортивное оборудование в виде специальных физкультурных снарядов и тренажеров может быть, как заводского изготовления, так и выполненным из бревен и брусков со специально обработанной поверхностью, исключающей получение травм (отсутствие трещин, сколов и т.п.).

### 3.12. Освещение и осветительное оборудование

3.12.1. В рамках решения задачи обеспечения качества городской среды при создании и благоустройстве освещения и осветительного оборудования учитываются принципы комфортной организации пешеходной среды, в том числе необходимость создания привлекательных и безопасных пешеходных маршрутов.

3.12.2. На территории муниципального образования применяется функциональное, архитектурное и информационное освещение в целях решения утилитарных, светопланировочных и светоконпозиционных задач, в том числе светоцветового зонирования территорий и формирования системы светопрозрачных ансамблей с учетом СП 52.13330.2016 Свод правил. Естественное и искусственное освещение. Актуализированная редакция «СП 52-05-95\*».

3.12.3. При проектировании каждой из трех основных групп осветительных установок (функционального, архитектурного освещения, световой информации) необходимо обеспечить: экономичность и энергоэффективность применяемых установок, рациональное распределение и использование электроэнергии;

эстетику элементов осветительных установок, их дизайн, качество материалов и изделий с учетом восприятия архитектуры и магистралей;

удобство обслуживания и управления при разных режимах работы установок.

3.12.4. Функциональное освещение.

3.12.4.1. Функциональное освещение (далее - ФО) осуществляется стационарными установками освещения дорожных покрытий и пространств в транспортных и пешеходных зонах. Установки функционального освещения подразделяют на обычные, высококачотвые, паралетные, газонные и встроеныые.

3.12.4.2. В обычных установках светильники располагаются на опорах (веччающие, консольные), подвесах или фасадах (бра, плафоны). Их применяют в транспортных и пешеходных зонах как наиболее традиционные.

3.12.4.3. Высококачотвые установки используются для освещения обширных пространств, транспортных развязок и магистралей.

3.12.4.5. В паралетных установках светильники встраиваются линией или пунктиром в паралет, ограждающий проезжую часть путепроводов

## 35 (40) 6 СЕНТЯБРЯ 2017



освещения их фасадных поверхностей.

3.12.5.2. К временным установкам архитектурного освещения относится праздничная иллюминация: световые гирлянды, сетки, контурные обтажки, светографические элементы, панно и объемные композиции из ламп накаливания, разрядных, светодиодов, световые проекции, лазерные рисунки и т.п.

3.12.5.3.В целях архитектурного освещения могут использоваться также установки функционального освещения - для монтажа прожекторов, нацеливаемых на фасады зданий, сооружений, зеленых насаждений, для иллюминации, световой информации и рекламы, элементы которых могут крепиться на опорах уличных светильников.

3.12.6.Световая информация.

3.12.6.1.На территории муниципального образования возможно применение световой информации (далее - СИ), в том числе световой рекламы, для ориентации пешеходов и водителей автотранспорта в пространстве, в том числе для решения светокомпозиционных задач с учетом гармоничности светового ансамбля, не противоречащего действующим правилам дорожного движения.

3.12.7.Источники света.

3.12.7.1.В стационарных установках функционального и архитектурного освещения применяются энергоэффективные источники света, эффективные осветительные приборы и системы, качественные по дизайну и эксплуатационным характеристикам изделия и материалы: опоры, крошшейны, защитные решетки, экраны и конструктивные элементы, отвечающие требованиям действующих национальных стандартов.

3.12.7.2.Источники света в установках функционального освещения выбираются с учетом требований улучшения ориентации, формирования благоприятных зрительных условий, а также, в случае необходимости, светового зонирования.

3.12.7.3.В установках архитектурного освещения и световой информации используются источники белого или цветного света с учетом формируемых условия световой и цветовой адаптации и суммарный зрительный эффект, создаваемый совместным действием осветительных установок всех групп, особенно с хроматическим светом, функционирующих в конкретном пространстве городского округа или световом ансамбле.

3.12.8.Режимы работы осветительных установок

3.12.8.1. При проектировании всех трех групп осветительных установок (ФО, АО, СИ) в целях рационального использования электроэнергии и обеспечения визуального разнообразия среды муниципального образования в темное время суток предусматриваются следующие режимы их работы:

- вечерний будничный режим, когда функционируют все стационарные установки ФО, АО и СИ, за исключением систем праздничного освещения;

-ночной дежурный режим, когда в установках ФО, АО и СИ отключается часть осветительных приборов, допускаемая нормами освещенности и распоряжениями Администрации;

-праздничный режим, когда функционируют все стационарные и временные осветительные установки трех групп в часы суток и дни недели, определяемые Администрацией;

-сезонный режим, предусматривается в рекреационных зонах для стационарных и временных установок ФО и АО в определенные сроки (зимой, осенью).

3.12.8.2. Включение всех групп осветительных установок независимо от их ведомственной принадлежности производится вечером при снижении уровня естественной освещенности до 20 лк. Отключение производится: -установок ФО - утром при повышении освещенности до 10 лк; время возможного отключения части уличных светильников при переходе с вечернего на ночной режим устанавливается Администрацией;

-установок АО - в соответствии с решением Администрации, которая для большинства освещаемых объектов назначает вечерний режим в зимнее и летнее полугодие до полночи и до часу ночи соответственно, а на ряде объектов (вокзалы, въезды в город) установки АО допускается функционировать от заката до рассвета; -установок СИ - по решению соответствующих ведомств или владельцев.

### 3.13. Некапитальные нестационарные сооружения

#### 3.13.1. Общие положения

3.13.1.1. Некапитальными нестационарными сооружениями являются сооружения, выполненные из легких конструкций, не предусматривающих устройство заглубленных фундаментов и подземных сооружений.

3.13.1.2. К некапитальным нестационарным сооружениям относятся:

- нестационарные торговые объекты, включающие в себя объекты розничной торговли, бытового обслуживания населения и общественного питания;
- сезонные объекты общественного питания, бытового обслуживания населения и розничной торговли;
- остановочные павильоны;
- наземные туалетные кабины;
- объекты обслуживания: телефонные кабинки, банковские, платёжные и информационные терминалы и т.п.;
- объекты рекреационного и развлекательного назначения: аттракционы, шашито, и т.п.;
- объекты промышленного (производственного), технического назначения, коммунальной и транспортной инфраструктуры: пункты приема вторичного сырья, строительные городки, бытовки, временные склады материалов, гаражи;
- объекты из быстровозводимых конструкций в виде накрытых пешеходных переходов, лестничных спусков и т. д.

3.13.1.3. Некапитальные нестационарные сооружения не являются недвижимым имуществом, права на них не подлежат государственной регистрации в соответствии с законодательством Российской Федерации.

3.13.1.4. Размещение некапитальных нестационарных сооружений на территории муниципального образования должно соответствовать требованиям настоящих Правил, градостроительным, архитектурным, противопожарным, санитарным и другим действующим нормам и правилам.

3.13.1.5.Запрещается самовольная установка и эксплуатация некапитальных нестационарных сооружений.

3.13.1.6. Выявление самовольно установленных некапитальных нестационарных сооружений осуществляется структурным подразделением Администрации, уполномоченным на осуществление отдельных видов муниципального контроля на территории муниципального образования.

3.13.1.7. Факт выявления самовольно установленного некапитального нестационарного сооружения оформляется актом, составленным сотрудником структурного подразделения Администрации, уполномоченного на осуществление отдельных видов муниципального контроля на территории муниципального образования.

3.13.1.8. В случае выявления факта самовольной установки некапитального нестационарного сооружения на территории муниципального образования, владелец указанного объекта несет административную ответственность в соответствии с действующим законодательством Российской Федерации.

3.13.1.9. Размещение некапитального нестационарного сооружения не должно мешать пешеходному движению, ухудшать визуальное восприятие среды населенных пунктов муниципального образования и благоустройство их территорий, создавать помехи основному функциональному использованию объектов недвижимого имущества, на которых, либо в непосредственной близости с которыми расположено некапитальное нестационарное сооружение.

3.13.1.10. Не допускается размещение некапитальных нестационарных сооружений:

- под козырьками входных групп, в арках зданий и сооружений, на площадках (детских, для отдыха, спортивных), стоянках автотранспорта и пр.;
- в охранных зонах инженерных коммуникаций;
- перед витринами торговых предприятий, ближе 10 метров от окон жилых помещений домов;
- 3.13.1.11. Некапитальные нестационарные сооружения должны быть оборудованы осветительными приборами и урнами для мусора;
- 3.13.1.12. Запрещено размещение нестационарного холодильного оборудования на всей территории муниципального образования вне зданий, строений, сооружений, нестационарных торговых объектов (кроме специализированного передвижного торгового оборудования по реализации мороженого).
- 3.13.1.13. При эксплуатации некапитальных нестационарных сооружений их владельцы обязаны обеспечивать соблюдение требований, предусмотренных нормативными правовыми актами Российской Федерации, Тульской области, муниципального образования или договоров, в том числе производить:
  - очистку прилегающей территории от снега, наледи, попыску прилегающей территории противогололедным материалом, вывоз снежной массы, уборку прилегающей территории, в радиусе 10 метров, ежедневно (в постоянном режиме);
  - ежедневный вывоз мусора;
  - ремонт и замену пришедших в негодность частей конструкций по мере необходимости, а в случаях угрозы безопасности граждан - незамедлительно;
  - регулярное мытье наружных ограждающих конструкций (стен, окон, дверей, цоколя, козырька и т. п.) не реже одного раза в два дня (кроме зимнего периода).
- 3.13.1.14. На территориях, прилегающей к некапитальному нестационарному сооружению, запрещается:
  - складировать запас продуктов и производить раскладку товаров;
  - складировать тару (в том числе на крышах сооружений);
  - производить сброс бытового и строительного мусора, производственных отходов;
  - складировать спиленные деревья, листву и снег;
  - выдвигать или перемещать на проезжую часть магистралей, улиц и проездов снег, счищаемый с территории вокруг некапитального нестационарного сооружения;
  - использовать тротуары, пешеходные дорожки, газоны, элементы благоустройства для подъезда транспорта к зоне загрузки товара, для стоянок автотранспорта, осуществляющего доставку товара.
- 3.13.1.15. Строительные материалы некапитальных нестационарных сооружений должны отвечать санитарно-гигиеническим требованиям, нормам противопожарной безопасности, архитектурно-художественным требованиям дизайна и освещения, характеру сложившейся застройки цветного пункта и условиям одновременной эксплуатации. При остеклении витрин разрешается применять только бесокочные, ударостойкие материалы, безопасные, упрочняющие многослойные пленочные покрытия, поликарбонатные стекла.

3.13.1.16. Установку остановочных павильонов производить по площади с твердыми видами покрытия размером 2,0 х 5,0 м и более. Расстояние от края проезжей части до ближайшей конструкции остановочного павильона должно быть не менее 3,0 м, расстояние от боковых конструкций остановочного павильона до ствола деревьев - не менее 2,0 м для деревьев с компактной кроной.

3.13.1.17. Размещение туалетных кабин рекомендуется предусматривать на активно посещаемых территориях населенных пунктов муниципального образования при отсутствии или недостаточной пропускной способности общественных туалетов: в местах проведения массовых мероприятий, при крупных объектах торговли и услуг, на территории объектов рекреации (парках, садах), в местах установки городских АЗС, на автостоянках. Не допускается размещение туалетных кабин на придомовой территории многоквартирных жилых домов. Расстояние от туалетных кабин до наружных стен с дверными и оконными проемами жилых и общественных зданий должно быть не менее 20 м.

3.13.1.18. Нестационарные объекты общественного питания должны быть оборудованы туалетами и умывальниками.

3.13.1.19. Демонтаж некапитальных нестационарных сооружений осуществляется в соответствии с порядком, установленным Администрацией.

#### 3.14.2. Нестационарные торговые объекты

3.13.2.1. Размещение нестационарных торговых объектов (далее - НТО) на территории муниципального образования осуществляется в соответствии со схемой размещения нестационарных торговых объектов, на основании договора на размещение нестационарного торгового объекта на территории муниципального образования (далее – Договор) по результатам торгов в форме аукциона, проведенного в соответствии с порядком проведения аукционов на право заключения договора на размещение нестационарного торгового объекта на территории муниципального образования.

3.13.2.2. Период функционирования НТО устанавливается в схеме размещения нестационарных торговых объектов для каждого объекта с учетом специализации.

3.13.2.3. К НТО, включаемым в схему размещения НТО на территории муниципального образования, относятся павильоны, киоски, палатки, торговые автоматы (вендинговые автоматы), бахчевые развалы, елочные базары, мобильные торговые объекты (передвижные торговые объекты).

3.13.2.4. Не допускается размещение НТО в местах, не определенных схемой размещения нестационарных торговых объектов на территории муниципального образования.

3.13.2.5. НТО можно размещать на тротуарах шириной более 4,5 м (улицы общегородского значения) и более 3 м (улицы местного значения), на территориях пешеходных зон, в парках, садах, на бульварах населенных пунктов.

3.13.2.6. Владельцами НТО должны быть заключены договоры на вывоз бытовых отходов и мусора. Уборка территории должна производиться не реже одного раза в день.

3.13.2.7. При эксплуатации НТО должно обеспечиваться соблюдение санитарных норм и правил по реализации и условиям хранения продукции, противопожарных, экологических и других правил, а также соблюдение работниками условий труда и правил личной гигиены.

3.13.2.8. При отсутствии в НТО централизованного водоснабжения и канализации, их владельцы должны обеспечить бесперебойную доставку и использование воды, отвечающей требованиям качества воды централизованного водоснабжения, а также обеспечить вывоз стоков с последующей дезинфекцией емкостей для питьевой воды и емкостей для стоков в установленном законодательством порядке

3.13.2.9. В целях создания целостного архитектурно-художественного, эстетического образа улиц, внешний вид НТО необходимо выполнять в соответствии с требованиями, установленными настоящими Правилами (приложения 5-9) за исключением НТО, размещаемых в парках, скверах, пляжах, на рынках, ярмарках, киосков по продаже воды.

3.13.2.10. Внешний вид киосков и торговых павильонов должен соответствовать внешнему виду, установленному настоящими Правилами (приложения 5-9).

3.14.2.11. В конструкции типовых модулей НТО допускается вносить изменения в части:

- габаритных размеров в плане (длина и ширина НТО) с целью оптимального использования места размещения объекта, при условии максимального сохранения внешнего облика НТО, установленных Приложениями 5-9;

- конфигурации фасадного остекления, включая расположение и размеры окна выдачи товара;
- установки дополнительного остекления на боковых фасадах объекта, при отсутствии по этим сторонам других сплюкированных объектов;
- расположения и размеров дверного блока;
- конструкции козырька.

3.14.2.12. Общая площадь торговых киосков и павильонов, разрешенная на территории муниципального образования город Новомосковск, составляет:

- для павильонов – от 15 кв.м до 100 кв.м;

- для киосков – от 2 кв.м до 12 кв.м.

3.14.2.13. Не допускается установка глухих металлических дверных полотен на фасадах торговых павильонов и киосков.

3.14.2.14. Внешний вид торговых палаток должен соответствовать внешнему виду, установленному настоящими Правилами (приложение 7).

3.14.2.15. Рекомендованные типоразмеры модулей торговых палаток (длина х ширина):

– 3000х2000 мм;

– 4000х2000 мм;

– 4000х3000 мм;

– 3000х5000 мм.

3.14.2.16. Рекомендуемый колер торговой палатки: тентовое покрытие - RAL 1013, цоколь – RAL 7006. Допускается установка торговых палаток других колеров.

3.14.2.17. Внешний вид бахчевых развалов необходимо выполнять в соответствии с внешним видом, установленным настоящими Правилами (приложение 8).

3.14.2.18. Внешний вид елочных базаров необходимо выполнять в соответствии с внешним видом, установленным настоящими Правилами (приложение 9).

3.14.2.19. Территория елочного базара должна иметь единое художественное оформление места размещения, ограждение, вывеску с режимом работы, свободное размещение ёлок, сосен, новогодней продукции для осмотра и выбора ее покупателем.

3.14.2.20. В случае, если НТО был установлен в соответствии с действующим на момент его установки порядком, но его внешний вид не соответствует установленному настоящими Правилами, владельцы НТО до 01.06.2018г. необходимо осуществить модернизацию (переработку) внешнего вида НТО.

3.14.2.21.Модернизация НТО осуществляется путем установки нового нестационарного торгового объекта, либо переработки существующего НТО путем замены конструктивных деталей, отделки, и приведения его к виду, установленному настоящими Правилами.

3.14.2.22. Требования, предусмотренные настоящими разделом Правил, не распространяются на отношения, связанные с размещением НТО, находящихся на территориях розничных рынков, ярмарках, а также при проведении праздничных и иных массовых мероприятий, имеющих краткосрочный характер.

#### 3.15. Оформление и оборудование зданий и сооружений

3.15.1. Владельцы (правообладатели) зданий и сооружений и иные лица, на которых возложены соответствующие обязанности, обязаны поддерживать в исправном состоянии фасады зданий и сооружений и сохранять архитектурно-художественный облик зданий и сооружений.

3.15.2. Окраска фасадов осуществляется на основе заданий и колерных бланков, выдаваемых уполномоченным органом.

3.15.3. При изменении внешнего облика фасада (частей фасада), а также при аварийном состоянии фасада проектная документация согласуется с уполномоченными органами.

Проектная документация разрабатывается на основе результатов технического обследования. Если здание, сооружение является объектом культурного наследия или находится в охранный зоне памятников истории и культуры, проектная документация согласуется с уполномоченными органами.

3.15.4. Возможность остекления лоджий и балконов, замены мар, окраски стен в жилых зданиях, расположенных вдоль магистральных улиц города, следует предусматривать из аналогичных материала, в единой цветовой гамме и согласовывать с управлением архитектуры и градостроительства Администрации.

3.15.5. Оформление фасадов, встроенных на первых этажах жилых помещений магазинов и других объектов общественного назначения следует предусматривать в едином стилиевом решении в границах отдельно взятого дома. Проектное решение таких фасадов необходимо согласовывать с управлением архитектуры и градостроительства Администрации.

3.15.6. Изменение архитектурного решения, нарушение композиции фасада за счет произвольного изменения архитектурного решения, остекления, оборудования балконов и лоджий, устройства новых балконов и лоджий или ликвидации существующих не допускаются.

3.15.7. Изменение устройства и оборудования балконов и лоджий, не нарушающее архитектурного решения фасада или обоснованное необходимостью его преобразования в рамках реконструкции, капитального ремонта зданий и сооружений, допускается при условии единого комплексного решения на основе архитектурного проекта, согласованного в установленном порядке.

При эксплуатации и ремоете балконов и лоджий не допускается их произвольное остекление и изменение габаритов, изменение назначения, и других элементов устройства и оборудования балконов и лоджий, соответствующих общему архитектурному решению фасада.

Реконструкция балконов и лоджий, затрагивающая конструктивные характеристики фасада, допускается только на основании заключения технической экспертизы.

Владельцы (правообладатели) зданий и сооружений и иные лица, на которых возложены соответствующие обязанности, обязаны обеспечивать регулярную очистку элементов оборудования, текущий ремонт балконов и лоджий и ограждающих конструкций.

При замене, ремонте, эксплуатации элементов устройства и оборудования балконов и лоджий не допускается изменение их характеристик, установленных проектной документацией.

3.15.8. При оборудовании входных групп во вновь образованных объектах общественного назначения (магазины, офисы и т.п.), размещаемых на первых этажах многоквартирных жилых домов владельцам указанных объектов рекомендуется устанавливать специальные защитные сетки на уровне второго этажа с целью недопущения падения снежного настила и сосулек с края крыши.

3.15.9. Размещение наружных кондиционеров и антенн - «тарелок» на зданиях, расположенных вдоль магистральных улиц населенного пункта предусматривается:

- на кровле зданий и сооружений (крышные кондиционеры с внутренними воздуховодными каналами);
- в верхней части оконных и дверных проемов, в окнах подвального этажа без выхода за плоскость фасада с использованием маскирующих ограждений (решеток, жалюзи);
- на дворовых фасадах, брандмауэрах – упорядочено, с привязкой к единой системе осей на фасаде;
- на лоджиях, в нишах - в наиболее незаметных местах.

Устройство систем кондиционирования и вентиляции без наружного блока с подачей воздуха через отверстие в стене диаметром до 0,15 м, скрытое заборной решеткой, допускается.

Размещение наружных блоков систем кондиционирования и вентиляции не допускается:

- на поверхности лицевых фасадов;
  - на дворовых фасадах, представляющих историко-культурную ценность (по заключению соответствующего органа);
  - над пешеходными тротуарами;
  - в оконных и дверных проемах с выступанием за плоскость фасада без использования маскирующих ограждений.
- Размещение антенн допускается:
- на кровле зданий и сооружений - компактными упорядоченными группами, с использованием единой несущей основы (при необходимости - с устройством ограждения);
  - на дворовых фасадах, глухих стенах, брандмауэрах, не просматривающихся с улицы;
  - на дворовых фасадах - в простенках между окнами на пересечении вертикальной оси простенка и оси, соответствующей верхней границе проема;
  - на зданиях малозэтажной застройки - в наиболее незаметных местах, без ущерба объемным и силуэтным характеристикам зданий и сооружений.

Размещение антенн не допускается:

- на лицевых фасадах;
- на кровле, дворовых фасадах и брандмауэрах, просматривающихся с улицы;
- на кровле зданий с выразительным силуэтом, на силуэтных завершениях зданий и сооружений (башнях, куполах), на парапетах, ограждениях кровли, вентиляционных трубах;
- на угловой части фасада;
- на ограждениях балконов, лоджий.

3.15.10. Для обеспечения поверхностного водоотвода от зданий и сооружений по их периметру должно быть предусмотрено устройство отмости с надежной гидроизоляцией. Уклон отмости принимается не менее 10 промилле в сторону от здания. Ширина отмости для зданий и сооружений принимается 0,8 - 1,2 м, в сложных геологических условиях (грунты с карстами) - 1,5 - 3 м. В случае примыкания здания к пешеходным коммуникациям, роль отмости обычно выполняет тротуар с твердым видом покрытия.

При осуществлении работ по благоустройству прилегающих к зданию территорий (тротуаров, отмосток, дорог) заказчик обязан выполнить восстановление поврежденных в процессе работ элементов фасадов, гидроизоляции, отмости.

При организации стока воды со скатных крыш через водосточные трубы необходимо:

- не нарушать пластику фасадов при размещении труб на стенах здания, обеспечивая герметичность стыковых соединений и требуемую пропускную способность, исходя из расчетных объемов стока воды;
- не допускать высоты свободного падения воды из выходящего отверстия трубы более 200 мм;
- предусматривать в местах стока воды из трубы на основные пешеходные коммуникации наличие твердого покрытия с уклоном не менее 5 промилле в направлении водосточных лотков, либо - устройство лотков в покрытие;
- предусматривать устройство дренажа в местах стока воды из трубы на газон или иные мягкие виды покрытия.

3.15.11. Входные группы зданий жилого и общественного назначения должны быть оборудованы осветительным оборудованием, навесом (козырьком), элементами сопряжения поверхности (ступени), устройствами и приспособлениями для перемещения инвалидов и маломобильных групп населения (пандусы, перила). Требования, предъявляемые к устройству и оборудованию входов, определяются:

- архитектурным решением фасада;
- историко-культурной ценностью здания, сооружения;
- назначением, характером использования помещений;
- техническим состоянием основных несущих конструкций здания, сооружения.

Входы в помещения подвального этажа должны иметь единое решение в пределах всего фасада, располагаться согласованно с входами первого этажа, не нарушать архитектурную композицию фасада, не препятствовать движению пешеходов и транспорта

Устройство входов, расположенных выше первого этажа, допускается только на дворовых фасадах в соответствии с требованиями противопожарной безопасности. Входы, расположенные выше первого этажа, не должны нарушать композицию фасада ухудшать его техническое состояние и внешний вид, а также условия проживания и эксплуатации здания. Устройство входов, расположенных выше первого этажа, на фасадах объектов культурного наследия запрещается.

Входы в объекты торговли и обслуживания должны решаться в едином комплексе с устройством и оформлением витрин, рекламным оформлением части фасада, относящейся к объекту. Комплексное решение объекта должно быть согласовано архитектурным решением фасада и другими объектами, расположенными на фасаде. Дверные полотна должны иметь остекление.

Восстановление утраченных входов, раскрытие заложенных ранее проемов, а также осуществление иных мер по восстановлению первоначального архитектурного решения фасада допускается по согласованию с уполномоченными органами.

Установка козырьков и навесов, нарушающих архитектурное решение и внешний вид фасада, не соответствующих требованиям безопасности использования, не допускается.

Установка козырьков и навесов под окнами жилых помещений должна быть согласована с собственниками жилых помещений.

Устройство ступеней, лестниц, крылец, прямиков должно соответствовать нормативным требованиям, обеспечивать удобство и безопасность использования. Характер устройства, материалы, цветовое решение должны соответствовать общему архитектурному решению.

3.15.12. При входных группах должны быть предусмотрены площадки с твердыми видами покрытия и различными приемами озеленения. Организация площадок при входах может быть предусмотрена как в границах территории участка, так и на прилегающих к входным группам общественных территориях населенного пункта.

Поверхность ступеней должна быть шероховатой и не допускать скольжения в любое время года. Использование материалов и конструкций, представляющих опасность для людей, включая облицовку глазуранной плиткой, полированными камнем, не допускается.

Сезонное озеленение входов предусматривается с использованием наземных, настенных, подвесных устройств. Размещение и внешний вид элементов озеленения должны способствовать эстетической привлекательности фасада, обеспечивать комплексное решение его оборудования и оформления. При устройстве озеленения должна быть обеспечена необходимая гидроизоляция, защита архитектурных поверхностей.

3.15.13.Допускается использование части площадки при входных группах для временного паркования легкового транспорта, если при этом обеспечивается ширина прохода, необходимая для пропуса пешеходного потока, что необходимо подтверждать расчетом в порядке, предусмотренном приложением 3 настоящими Прави. В этом случае предусматривается наличие разделяющих элементов (стационарного или переносного ограждения), контейнерного озеленения.

3.15.14. В случае размещения входных групп в зоне тротуаров улично-дорожной сети с минимальной нормативной шириной тротуара элементы входной группы (ступени, пандусы, крыльцо, озеленение) должны быть вынесены на прилегающий тротуар не более чем на 0,5 м.

3.15.15. Для защиты пешеходов и выступающих стеклянных витрин от падения снежного настила и сосулек с края крыши, а также падения плиток облицовки со стен отдельных зданий периода застройки до 70-х годов правообладателями зданий должна быть предусмотрена установка специальных защитных сеток на уровне первого этажа, а также для предотвращения образования сосулек необходимо применение электрического контура по внешнему периметру крыши..

#### 3.16. Праздничное оформление территории

3.16.1. Праздничное оформление территории муниципального образования выполняется по решению Администрации на период проведения государственных и городских (сельских) праздников, мероприятий, связанных со знаменательными событиями.

Оформление зданий, сооружений осуществляется их владельцами в рамках концепции праздничного оформления территории муниципального образования.

3.16.2. Работы, связанные с проведением общегородских (сельских) торжественных и праздничных мероприятий, осуществляются организаторами мероприятий самостоятельно за счет собственных средств, а также по



договором с Администрацией в пределах средств, предусмотренных на эти цели в бюджете муниципального образования.

3.16.3. В праздничное оформление включаются: вывеска национальных флагов, лозунгов, гирлянд, панно, установка декоративных элементов и композиций, стендов, киосков, трибун, эстрад, а также устройство праздничной иллюминации.

3.16.4. Концепция праздничного оформления определяется программой мероприятий и схемой размещения объектов и элементов праздничного оформления, утверждаемых постановлением администрации муниципального образования.

3.16.5. При изготовлении и установке элементов праздничного оформления не допускается снимать, повреждать и ухудшать видимость технических средств регулирования дорожного движения.

### 3.17. Объекты наружной рекламы и информации

#### 3.17.1. Рекламы конструкции

3.17.1.1. Размещение средств наружной рекламы производится в соответствии с требованиями земельного законодательства, законодательства в сфере рекламы, со схемой размещения рекламных конструкций на территории муниципального образования и иных муниципальных правовых актов в сфере рекламы.

Средства наружной рекламы и информации должны размещаться и содержаться в чистоте. Запрещается производить смену изображений (плакатов) на рекламных конструкциях с заездом автотранспорта на газоны.

3.17.1.2. Демонтаж рекламных конструкций, установленных без разрешения на их установку и эксплуатацию, либо после аннулирования разрешения на установку и эксплуатацию рекламной конструкции (далее - Разрешение) или признания его недействительным, в том числе по причине внесения изменения в схему размещения рекламных конструкций, в результате которого место размещения ранее установленной рекламной конструкции перестало соответствовать указанной схеме, производится владельцем рекламной конструкции. В случае выявления вышеуказанных рекламных конструкций, Администрация выдает предписание об их демонтаже владельцу рекламной конструкции.

3.17.1.2.1. Владелец рекламной конструкции обязан осуществить демонтаж рекламной конструкции в течение месяца со дня выдачи предписания Администрацией о демонтаже рекламной конструкции, установленной и (или) эксплуатируемой без разрешения, а также удалить информацию, размещенную на такой рекламной конструкции, в течение трех дней со дня выдачи указанного предписания.

3.17.1.2.2. Демонтаж в добровольном порядке в соответствии с предписанием Администрации осуществляется владельцем рекламной конструкции с последующим восстановлением внешних поверхностей здания или иного недвижимого имущества, находящегося в муниципальной собственности, на которых она была размещена, в том виде, который был до установки рекламной конструкции, и с использованием аналогичных материалов и технологий, а в случае размещения рекламной конструкции на земельном участке - с последующим восстановлением благоустройства территории.

3.17.1.2.3. Если в установленный срок владелец рекламной конструкции не выполнил обязанность по демонтажу рекламной конструкции или владелец рекламной конструкции неизвестен, Администрация выдает предписание о демонтаже рекламной конструкции собственнику или иному законному владельцу недвижимого имущества, к которому присоединена рекламная конструкция, за исключением случая присоединения рекламной конструкции к объекту муниципального имущества или к общему имуществу собственников помещений в многоквартирном доме при отсутствии согласия таких собственников на установку и эксплуатацию рекламной конструкции. Собственник или иной законный владелец недвижимого имущества, к которому присоединена рекламная конструкция, обязан демонтировать рекламную конструкцию в течение месяца со дня выдачи соответствующего предписания. Демонтаж, хранение или в необходимых случаях уничтожение рекламной конструкции осуществляется за счет собственника или иного законного владельца недвижимого имущества, к которому была присоединена рекламная конструкция.

3.17.1.2.4. Если рекламная конструкция присоединена к объекту муниципального имущества или к общему имуществу собственников помещений в многоквартирном доме при отсутствии согласия таких собственников на установку и эксплуатацию рекламной конструкции, ее демонтаж, хранение или в необходимых случаях уничтожение осуществляется за счет средств местного бюджета. По требованию Администрации владелец рекламной конструкции обязан возместить необходимые расходы, понесенные в связи с демонтажем, хранением или в необходимых случаях уничтожением рекламной конструкции.

3.17.1.2.5. При отсутствии сведений о владельце рекламной конструкции, а также если рекламная конструкция не была демонтирована владельцем рекламной конструкции в добровольном порядке в установленный предписанием срок, организация, уполномоченная постановлением Администрации на осуществление демонтажа, хранения и утилизации демонтированных рекламных конструкций, в принудительном порядке осуществляет ее демонтаж за счет средств бюджета муниципального образования город Новомосковск.

3.17.1.2.6. Хранение демонтированных рекламных конструкций производится на специально организованных Администрацией для их хранения местах в течение не более одного месяца со дня демонтажа с составлением акта вывоза материальных ценностей и акта передачи их на хранение. По истечении месяца демонтированные конструкции подлежат утилизации.

3.17.1.2.7. После оплаты владельцем рекламной конструкции затрат, связанных с демонтажем в принудительном порядке, транспортировкой и хранением рекламной конструкции, в срок не более месяца со дня демонтажа рекламных конструкций демонтированные конструкции возвращаются указанному лицу.

3.17.1.2.8. Организация, уполномоченная на осуществление демонтажа, хранение и утилизацию демонтированных рекламных конструкций, не несет ответственности за состояние и сохранность конструкции, оборудования или иного имущества, находящихся на рекламной конструкции, при ее демонтаже в принудительном порядке и (или) перемещении на специально организованные места для хранения демонтированных рекламных конструкций.

### 3.17.2. Информационные конструкции

3.17.2.1. Информационная конструкция - объект благоустройства, выполняющий функцию информирования, размещаемый на фасадах, крышах или иных внешних поверхностях (внешних ограждающих конструкциях) зданий, строений, сооружений, включая витрины, внешних поверхностях нестационарных торговых объектов в месте нахождения или осуществления деятельности владельца информационной конструкции и соответствующий требованиям, установленным муниципальными правовыми актами в сфере размещения информационных конструкций и настоящим подразделом и графическим приложением, являющимся приложением 10 к настоящим Правилам.

3.17.2.2. В муниципальном образовании осуществляется размещение информационных конструкций следующих видов:

3.17.2.3. Указатели наименований улиц, площадей, проездов, переулков, проектируемых (номерных) проездов, проспектов, шоссе, набережных, скверов, туликов, бульваров, просек, аллей, линий, мостов, путепроводов, эстакад, тоннелей, а также километровых участков автодорог (в том числе кольцевых) и трасс федерального значения, указатели номеров домов.

3.17.2.4. Указатели территориального деления муниципального образования, указатели картографической информации, а также указатели маршрутов (схемы) движения и расписания пассажирского транспорта.

3.17.2.5. Указатели местоположения органов местного самоуправления муниципального образования, предприятий и учреждений в муниципальном образовании.

3.17.2.6. Вывески.

3.17.2.7. Информационные таблички.

3.17.2.8. Штендеры.

3.17.2.9. Разрешение на установку информационных конструкций.

3.17.2.10. Все информационные конструкции, за исключением вывесок, устанавливаются без оформления разрешения на установку информационных конструкций.

3.17.2.11. Установка и эксплуатация вывесок на территории муниципального образования допускается при наличии разрешения на их размещение - Паспорта вывески, выдаваемого владельцу информационной конструкции (далее - Владелец) по его заявлению Администрацией в соответствии с постановлением Администрации, определяющим порядок и условия выдачи Паспорта вывески.

3.17.2.12. Паспорт вывески содержит:

- раздел «ОБЩИЕ СВЕДЕНИЯ», который включает в себя наименование объекта и дату выдачи Паспорта вывески;

- раздел «СВЕДЕНИЯ ОБ ОБЪЕКТЕ», который включает в себя описание расположения объекта в структуре муниципального образования (в соответствии с генеральным планом муниципального образования) и фотография всего фасада здания;

- раздел «ПРОЕКТ (ЭСКИЗ) ВЫВЕСКИ», который включает в себя цветной фотомонтаж фасада с изображением вывески с указанием отделки, размеров, привязок к существующим элементам фасада, технических характеристик, подсветки в темное время суток (при ее наличии), схему размещения - ситуационный план (в М 1:500 - М 1:2000).

3.17.2.13. С целью учета вывесок Администрацией ведется реестр выданных Паспортов вывесок. Реестр ведется в электронном виде и на бумажном носителе. В реестр заносятся учетные записи обо всех выданных Паспортах вывесок.

3.17.2.14. В реестр подлежат внесению следующие сведения:

а) порядковый номер и дата выдачи Паспорта вывески;

б) место размещения вывески;

в) тип и формат вывески;

г) площадь информационного поля вывески;

д) данные о Владелеце вывески:

- наименование юридического лица или фамилия, имя, отчество физического лица или индивидуального

предпринимателя;

- сведения о месте нахождения юридического лица, сведения о месте жительства физического лица или индивидуального предпринимателя;

- основной государственный регистрационный номер юридического лица или индивидуального предпринимателя.

3.17.2.15. Требования к размещению вывесок.

- вывески размещаются на фасадах, крышах, витринах (с внешней и внутренней поверхности остекления) и иных внешних поверхностях зданий, строений, сооружений. В зависимости от места их размещения вывески подразделяются на следующие типы:

- настенная конструкция (конструкция вывески располагается параллельно к поверхности фасадов зданий, строений, сооружений и (или) их конструктивных элементов);

- консольная конструкция (конструкция вывески располагается перпендикулярно к поверхности фасадов зданий, строений, сооружений и (или) их конструктивных элементов);

- витринная конструкция (конструкция вывески располагается на внешней или внутренней стороне остекления витрины).

3.17.2.16. На внешних поверхностях одного здания, строения, сооружения Владелец вправе установить не более одной вывески, указанной в пункте 3.17.2.15 настоящих Правил.

3.17.2.17. Владельцы, осуществляющие деятельность по оказанию услуг общественного питания, дополнительно к вывеске, указанной в пункте 3.17.2.15 настоящих Правил, вправе разместить не более одной вывески, содержащей сведения об ассортименте блюд, напитков и иных продуктов питания, предлагаемых при предоставлении ими указанных услуг, в том числе с указанием их массы/объема и цены (меню), в виде настенной конструкции.

3.17.2.18. Вывески могут быть размещены в виде единичной конструкции и (или) комплекса идентичных взаимосвязанных элементов одной информационной конструкции (рисунок 1 приложения 10 настоящих Правил).

3.17.2.19. Владельцы осуществляют размещение вывесок на плоских участках фасада, свободных от архитектурных элементов, исключительно в пределах площади внешних поверхностей объекта, соответствующей физическим размерам занимаемых данными Владельцами помещений (рисунок 3 приложения 10 настоящих Правил).

3.17.2.20. При размещении на одном фасаде объекта одновременно вывесок нескольких Владельцев указанных вывески размещаются в один высотный ряд на единой горизонтальной линии (на одном уровне, высоте).

3.17.2.21. Вывески могут состоять из следующих элементов (рисунок 2 приложения 10 настоящих Правил):

- информационное поле (текстовая часть);

- декоративно-художественные элементы.

Высота декоративно-художественных элементов не должна превышать высоту текстовой части вывески более чем в полтора раза.

3.17.2.22. На вывеске может быть организована подсветка, которая должна иметь немерцающий, приглушенный свет, не создавать прямых направленных лучей в окна жилых помещений.

3.17.2.23. Настенные конструкции, размещаемые на внешних поверхностях зданий, строений, сооружений, должны соответствовать следующим требованиям:

- настенные конструкции размещаются над входом или над окнами помещений на единой горизонтальной оси с иными настенными конструкциями, установленными в пределах фасада, на уровне линии перекрытий

по первым и вторым этажам либо ниже указанной линии.

3.17.2.24. В случае если помещения располагаются в подвальных или цокольных этажах и отсутствует возможность размещения вывески в соответствии с требованиями настоящего пункта, информационные конструкции могут быть размещены над окнами подвального или цокольного этажа, но не выше первого этажа. При этом информационная конструкция не должна выступать от плоскости фасада более чем на 0,10 м (рисунок 4 приложения 10 настоящих Правил).

3.17.2.25. При наличии на фасаде объекта фриз настенная конструкция размещается исключительно на фризе (рисунок 5 приложения 10 настоящих Правил).

При наличии на фасаде козырька настенная конструкция размещается на фризе козырька.

Запрещается размещение настенной конструкции непосредственно на конструкции козырька (рисунок 6 приложения 10 настоящих Правил).

3.17.2.26. Консольные конструкции располагаются в одной горизонтальной плоскости фасада, у арок, на границах и внешних углах зданий, строений, сооружений в соответствии со следующими требованиями (рисунок 7 приложения 10 настоящих Правил):

3.17.2.27. Расстояние между консольными конструкциями не может быть менее 10 м, от уровня земли до нижнего края консольной конструкции должно быть не менее 2,50 м.

3.17.2.28. Консольная конструкция не должна находиться более чем на 0,20 м от края фасада, а крайняя точка ее лицевой стороны - на расстоянии более чем 1 м от плоскости фасада. В высоту консольная конструкция не может превышать 1 м.

3.17.2.29. При наличии на фасаде объекта настенных конструкций консольные конструкции располагаются с ними на единой горизонтальной оси.

3.17.2.30. Витринные конструкции размещаются на внешней или внутренней стороне остекления витрины объектов в соответствии со следующими требованиями:

3.17.2.31. Максимальный размер витринных конструкций (включая электронные носители - экраны), размещаемых на внешней или внутренней стороне остекления витрины, не должен превышать половины размера остекления витрины по высоте и половине размера остекления витрины по длине.

3.17.2.32. Витринные конструкции, размещаемые на внешней стороне витрины, не должны выходить за плоскость фасада здания, строения, сооружения (рисунок 8 приложения 10 настоящих Правил).

3.17.2.33. Владельцы дополнительно к вывеске, указанной в пункте 3.17.2.15 настоящих Правил, размещенной на фасаде здания, строения, сооружения, вправе разместить вывеску на крыше указанного здания, строения, сооружения в соответствии со следующими требованиями:

3.17.2.34. Если единственным собственником (правообладателем) указанного здания, строения, сооружения является организация, индивидуальный предприниматель, сведения о котором содержатся в данной вывеске и в месте фактического нахождения (месте осуществления деятельности) которого размещается указанная информационная конструкция.

3.17.2.35. На крыше одного здания, строения, сооружения может быть размещена только одна вывеска (рисунок 9 приложения 10 настоящих Правил).

3.17.2.36. Информационные поля вывесок, размещаемых на крышах зданий, строений, сооружений, располагаются параллельно к поверхности фасадов зданий, строений, сооружений, по отношению к которым они установлены, выше линии карниза, парапета здания, строения, сооружения.

3.17.2.37. Вывески, допускаемые к размещению на крышах зданий, строений, сооружений, представляют собой объемные символы, которые могут быть оборудованы исключительно внутренней подсветкой.

3.17.2.38. Высота вывесок, размещаемых на крышах зданий, строений, сооружений, должна быть (рисунок 10 приложения 10 настоящих Правил):

а) не более 0,80 м для 1 - 2-этажных объектов;

б) не более 1,20 м для 3 - 5-этажных объектов;

в) не более 1,80 м для 6 - 9-этажных объектов;

г) не более 2,20 м для 10 - 15-этажных объектов;

д) не более 3 метров - для объектов, имеющих 16 и более этажей.

3.17.2.39. Длина вывесок, устанавливаемых на крыше здания, строения, сооружения, не может превышать половину длины фасада, по отношению к которому они размещены.

3.17.2.40. При размещении вывески запрещается:

3.17.2.40.1. В случае размещения вывески на фасадах многоквартирных домов:

- нарушение требований настоящих Правил к местам размещения и геометрическим параметрам (размерам) вывесок (рисунок 11 приложения 10 настоящих Правил);

- размещение вывесок выше линии второго этажа (линии перекрытий между первым и вторым этажами) (рисунок 12 приложения 10 настоящих Правил);

- размещение вывесок на козырьках зданий (рисунок 13 приложения 10 настоящих Правил);

- размещение вывесок на кровлях, лоджиях и балконах (рисунок 14 приложения 10 настоящих Правил);

- размещение вывесок на архитектурных деталях фасадов объектов (в том числе на колоннах, пилястрах, орнаментах, лепнине) (рисунок 15 приложения 10 настоящих Правил);

- размещение вывесок на расстоянии ближе чем 2 м от мемориальных досок (рисунок 16 приложения 10 настоящих Правил);

- перекрытие вывеской указателей наименований улиц и номеров домов (рисунок 17 приложения 10 настоящих Правил);

- размещение вывесок путем непосредственного нанесения на поверхность фасада капитальных зданий декоративно-художественного и (или) текстового изображения (методом покраски, наклейки и иными методами);

- размещение вывесок на ограждающих конструкциях сезонных кафе при стационарных предприятиях общественного питания (рисунок 19 приложения 10 настоящих Правил);

- размещение консольных вывесок на расстоянии менее 10 м друг от друга (рисунок 18 приложения 10 настоящих Правил).

3.17.2.40.2. В случае размещения вывесок на фасадах иных зданий, строений, сооружений (кроме многоквартирных домов) запрещается:

- нарушение требований настоящих Правил к местам размещения и геометрическим параметрам (размерам) вывесок;

- вертикальный порядок расположения букв на информационном поле вывесок;

- размещение вывесок на козырьках зданий, строений, сооружений;

- размещение вывесок на кровлях, лоджиях и балконах;

- размещение вывесок на архитектурных деталях фасадов зданий, строений сооружений (в том числе на ко-

лоннах, пилястрах, орнаментах, лепнине);

- размещение вывесок на расстоянии ближе чем 2 м от мемориальных досок;

- перекрытие вывеской указателей наименований улиц и номеров домов;

- размещение консольных вывесок на расстоянии менее 10 м друг от друга;

- размещение вывесок путем непосредственного нанесения на поверхность фасада декоративно-художественного и (или) текстового изображения (методом покраски, наклейки и иными методами);

- размещение вывесок на ограждающих конструкциях сезонных кафе при стационарных предприятиях общественного питания;

- размещение вывесок на ограждающих конструкциях (заборах, шлагбаумах, перилах);

- размещение более одной вывески на внешних поверхностях одного здания, строения, сооружения.

3.17.2.41. Требования к размещению информационных табличек.

3.17.2.41.1. Информационные таблички размещаются на доступном для обозрения месте плоских участков фасада, свободных от архитектурных элементов, непосредственно у входа в здание, строение, сооружение или помещение (справа или слева) или на входных дверях в помещение, в котором фактически осуществляется деятельность Владелеца, сведения о котором содержатся в данной информационной конструкции.

3.17.2.41.2. Для одной организации, индивидуального предпринимателя или физического лица на одном объекте может быть установлена одна информационная табличка.

3.17.2.41.3. Расстояние от уровня земли (пола входной группы) до верхнего края информационной таблички не должно превышать 2 м.

3.17.2.41.4. Информационная табличка размещается на единой горизонтальной оси с иными аналогичными информационными конструкциями в пределах плоскости фасада.

Информационная табличка состоит из информационного поля (текстовой части).

Допустимый размер составляет: не более 0,60 м по длине и не более 0,40 м по высоте.

При этом высота букв, знаков, размещаемых, не должна превышать 0,10 м.

3.17.2.41.5. В случае размещения в одном объекте нескольких организаций, индивидуальных предпринимателей общая площадь информационных табличек, устанавливаемых на фасадах объекта перед одним входом, не должна превышать 2 кв. м.

При этом параметры информационных табличек, размещаемых перед одним входом, должны быть идентичными и не превышать размеры, установленные пунктом 3.17.2.14 настоящих Правил, а расстояние от уровня земли (по входной группе) до верхнего края информационной таблички, расположенной на наиболее высоком уровне, не должно превышать 2 м.

3.17.2.41.6. Информационные таблички могут быть размещены на остеклении витрины методом нанесения трафаретной печати.

При этом размеры указанных табличек не могут превышать 0,30 м по длине и 0,20 м - по высоте.

Размещение на остеклении витрин нескольких информационных табличек в случае, указанном в абзаце первого пункта 3.17.2.15 настоящих Правил, допускается при условии наличия между ними расстояния не менее 0,15 м и общего количества указанных табличек - не более четырех.

3.17.2.42. Требования к содержанию штендеров.

3.17.2.42.1. Штендеры не являются средствами стабильного территориального размещения. Штендеры должны быть двусторонними, при этом площадь одной стороны не должна превышать 1,5 кв. м. Штендеры не должны иметь собственной подсветки, конструктивных элементов креплений (фундамент, болтовые соединения и т.д.).

3.17.2.42.2. Штендеры размещаются возле входа в предприятие на расстоянии не менее 5 м от проезжей части автомобильных дорог. В случаях если один вход используется несколькими предприятиями, допускается размещение штендеров вдоль фасада здания.

3.17.2.42.3. Штендеры не должны препятствовать проходу пешеходов. Запрещается крепление штендеров к поверхности земли, деревьям, ограждениям и т.д.

3.17.2.43. Требования к содержанию информационных конструкций.

3.17.2.43.1. Информационные конструкции должны содержаться в технически исправном состоянии, быть очищенными от грязи и иного мусора.

3.17.2.43.2. Не допускается наличие на информационных конструкциях механических повреждений, прорывов размещаемых на них полотен, а также нарушение целостности конструкции.

3.17.2.43.3. Металлические элементы информационных конструкций должны быть очищены от ржавчины и окрашены.

3.17.2.43.4. Размещение на информационных конструкциях объявлений, посторонних надписей, изображений и других сообщений, не относящихся к данной информационной конструкции, запрещено.

3.17.2.43.5. При загрязнении информационной конструкции Владелцем проводится очистка информационных конструкций от грязи и иного мусора.

3.17.2.43.6. Информационные конструкции должны быть безопасны, спроектированы, изготовлены и установлены в соответствии с требованиями технических регламентов, строительных норм и правил, государственных стандартов и настоящих Правил, а также не нарушать внешний архитектурный облик окружающей застройки.

3.17.2.43.7. В случае невыполнения требований к содержанию информационных конструкций такая информационная конструкция подлежит демонтажу.

3.17.2.44. Контроль за выполнением требований к размещению информационных конструкций. Демонтаж информационных конструкций.

3.17.2.44.1. Демонтаж информационных конструкций, не соответствующих требованиям настоящих Правил, осуществляется Владелцем информационной конструкции.

В случае выявления информационных конструкций, не соответствующих требованиям настоящих Правил, Администрация в тот же день выдает уведомление об их демонтаже Владелцу информационной конструкции.

Владелец информационной конструкции обязан осуществить демонтаж или изменение информационной конструкции в течение семи дней со дня выдачи уведомления Администрацией.

Демонтаж информационной конструкции в добровольном порядке в соответствии с уведомлением Администрации осуществляется Владелцем данной информационной конструкции с последующим восстановлением внешних поверхностей объекта, на котором она была размещена.

Если информационная конструкция не демонтируется добровольно Владелцем в срок, указанный в абзаце 3 настоящего пункта Правил, ее демонтаж, хранение или уничтожение осуществляется за счет средств бюджета муниципального образования. По требованию Администрации Владелец информационной конструкции обязан возместить расходы, понесенные в связи с демонтажом, хранением или уничтожением информационной конструкции.

3.17.2.44.2. При отсутствии сведений о Владелеце информационной конструкции, а также, если информационная конструкция не была демонтирована Владелцем информационной конструкции в добровольном порядке в установленный уведомлением срок, организация демонтажа данной информационной конструкции осуществляется в принудительном порядке организацией, определенной постановлением Администрации (далее - уполномоченная организация).

3.17.2.44.3. Уполномоченная организация организует демонтаж, перемещение и хранение информационных конструкций, не соответствующих требованиям подраздела «Информационные конструкции» настоящих Правил, на специально организованные для их хранения места, в течение не более одного месяца со дня демонтажа. По истечении указанного срока демонтированные информационные конструкции подлежат уничтожению.

3.17.2.44.4. Уполномоченная организация не несет ответственности за состояние и сохранность информационной конструкции при ее демонтаже в принудительном порядке и (или) перемещении на специально организованные места для хранения демонтированных информационных конструкций.

3.17.2.44.5. Информационная конструкция выдается Владелцу после обращения в Администрацию и предоставления документов, свидетельствующих о правах на соответствующее имущество, об оплате всех расходов, связанных с демонтажом, вывозом и хранением указанной информационной конструкции, а также расходов по восстановлению внешних поверхностей объекта, на которых была размещена демонтированная информационная конструкция.

В случае отказа Владелеца указанного имущества от добровольного возмещения расходов, они взыскиваются в судебном порядке.

### 3.18. Площадки

На территории муниципального образования проектируются следующие виды площадок: для игр детей, отдыха взрослых, занятий спортом, установки мусоросборников, стоянок автомобилей. Размещение площадок в границах охранных зон зарегистрированных памятников культурного наследия и зон особо охраняемых природных территорий согласовывается с уполномоченными органами охраны памятников, природопользования и охраны окружающей среды.

#### 3.18.1. Детские площадки

3.18.1.1. Детские площадки предназначены для игр и активного отдыха детей разных возрастов: дошкольного (до 3 лет), дошкольного (до 7 лет), младшего и среднего школьного возраста (7 - 12 лет). Площадки организовываются в виде отдельных площадок для разных возрастных групп или как комплексные игровые площадки с зонированием по возрастным интересам. Для детей и подростков (12 - 16 лет) организуются спортивные игровые комплексы (микро-скалодромы, велодромы) и оборудование специальных мест для катания на самокатах, роликовых досках и коньках (далее - места для катания).

3.18.1.2. Расстояние от окон жилых домов и общественных зданий до границ детских площадок дошкольного возраста принимается не менее 10 м, младшего и среднего школьного возраста - не менее 20 м, комплексных игровых площадок - не менее 40

## 35 (40) 6 СЕНТЯБРЯ 2017



младшего и среднего школьного возраста, комплексные игровые площадки размещаются на озелененных территориях участков жилой застройки, спортивно-игровые комплексы и места для катания - в парках жилого района.

3.18.1.3. Площадки для игр детей на территориях жилого назначения необходимо проектировать из расчета 0,5 - 0,7 кв. м на 1 жителя. Размеры и условия размещения площадок проектируются в зависимости от возрастных групп детей и места размещения жилой застройки в городе.

3.18.1.4. Площадкам детей дошкольного возраста допускается иметь незначительные размеры (50 - 75 кв. м), размещаться отдельно или совмещаться с площадками для тихого отдыха взрослых - в этом случае общую площадь площадки устанавливают не менее 80 кв. м.

3.18.1.5. Оптимальный размер игровых площадок устанавливается для детей дошкольного возраста - 70 - 150 кв. м, школьного возраста - 100 - 300 кв. м, комплексных игровых площадок - 900 - 1600 кв. м. При этом допускается объединение площадок дошкольного возраста с площадками отдыха взрослых (размер площадки - не менее 150 кв. м). Соседствующие детские и взрослые площадки разделяются густыми зелеными посадками и (или) декоративными стенками.

3.18.1.6. В условиях высокоплотной застройки размеры площадок принимаются в зависимости от имеющихся территориальных возможностей с компенсацией нормативных показателей на прилегающих территориях муниципального образования или в составе застройки.

3.18.1.7. Детские площадки изолируются от транзитного пешеходного движения, проездов, разворотных площадок, гостевых стоянок, площадок для установки мусоросборников, участков постоянного и временно хранения автотранспортных средств. При условии изоляции детских площадок зелеными насаждениями (деревья, кустарники) минимальное расстояние от границ детских площадок до гостевых стоянок и участков постоянного и временного хранения автотранспортных средств составляет 15 м, площадок мусоросборников - 15 м, отстойно-разворотных площадок на конечных остановках маршрутов городского пассажирского транспорта - не менее 50 м.

3.18.1.8. При реконструкции детских площадок во избежание травматизма необходимо предотвращать наличие на территории площадки выступающих корней или нависающих низких веток, остатков старого, срезанного оборудования (стойки, фундаменты), находящегося над поверхностью земли, незаглубленных в землю металлических перемычек (турники и качели). При реконструкции прилегающих территорий детские площадки изолируются от мест ведения работ и складирования строительных материалов.

3.18.1.9. Обязательный перечень элементов благоустройства территории на детской площадке включает: мягкие виды покрытия, элементы сопряжения поверхности площадки с газоном, озеленение, игровое оборудование, скамьи и урны, осветительное оборудование.

3.18.1.10. Мягкие виды покрытия (песчаное, уплотненное песчаное на грунтовом основании или гравийной крошке, мягкое резиновое или мягкое синтетическое) предусматриваются на детской площадке в местах расположения игрового оборудования и других, связанных с возможностью падения детей. Места установки скамеек оборудуются твердыми видами покрытия или фундаментом согласно пункту 3.9.1 настоящих Правил. При травяном покрытии площадок предусматриваются пешеходные дорожки к оборудованию с твердым, мягкими или комбинированным видами покрытия.

3.18.1.11. Детские площадки озеленяются посадками деревьев и кустарника, с учетом их инсоляции в течение 5 часов светового дня. Деревья с восточной и северной стороны площадки должны высаживаться не ближе 3 м, а с южной и западной - не ближе 1 м от края площадки до оси дерева. На площадках дошкольного возраста не допускается применение видов растений с колючками. На всех видах детских площадок не допускается применение растений с ядовитыми плодами.

3.18.1.12. Размещение игрового оборудования проектируется с учетом нормативных параметров безопасности, представленных в таблице 14 приложение № 2 настоящих Правил. Площадки спортивно-игровых комплексов оборудуются стендом с правилами поведения на площадке и пользования спортивно-игровым оборудованием.

3.18.1.13. Осветительное оборудование должно функционировать в режиме освещения территории, на которой расположена площадка. Не допускается размещение осветительного оборудования на высоте менее 2,5 м.

### 3.18.2. Площадки отдыха

3.18.2.1. Площадки отдыха предназначены для тихого отдыха и настольных игр взрослого населения, их размещают на участках жилой застройки, на озелененных территориях участков жилой застройки, в парках и лесопарках. Площадки отдыха устанавливаются проходными, примыкающими к проездам, посадочным площадкам остановок, разворотным площадкам - между ними и площадкой отдыха предусматривается полоса озеленения (кустарник, деревья) не менее 3 м. Расстояние от границы площадки отдыха до мест хранения автомобилей составляет не менее 15 м, отстойно-разворотных площадок на конечных остановках маршрутов городского пассажирского транспорта - не менее 50 м. Расстояние от окон жилых домов до границ площадок тихого отдыха устанавливается не менее 10 м, площадок шумных настольных игр - не менее 25 м. При установлении указанных расстояний необходимо учитывать требования СанПиН 2.2.1/2.1.1.1200-03.

3.18.2.2. Площадки отдыха на жилых территориях проектируются из расчета 0,1 - 0,2 кв. м на жителя. Оптимальный размер площадки 50 - 100 кв. м, минимальный размер площадки отдыха - не менее 15 - 20 кв. м. Допускается совмещение площадок тихого отдыха с детскими площадками..

3.18.2.3. Обязательный перечень элементов благоустройства на площадке отдыха включает: твердые виды покрытия, элементы сопряжения поверхности площадки с газоном, озеленение, скамьи для отдыха, скамьи и столы, урны (как минимум, по одной у каждой скамьи), осветительное оборудование.
3.18.2.4. Покрытие площадки проектируется в виде плиточного мощения. При совмещении площадок отдыха и детских площадок не допускается устройство твердых видов покрытия в зоне детских игр.

### 3.18.3. Спортивные площадки

3.18.3.1. Спортивные площадки предназначены для занятий физкультурой и спортом всех возрастных групп населения. Их проектируют в составе территорий жилого и рекреационного назначения, участков спортивных сооружений, участков общеобразовательных школ. Проектирование спортивных площадок проводится в зависимости от вида специализации площадки. Расстояние от границы площадки до мест хранения легковых автомобилей принимается согласно СанПиН 2.2.1/2.1.1.1200-03.Проектирование, строительство, реконструкция и эксплуатация предприятий, планировка и застройка населенных мест. Санитарно- защитные зоны и санитарная классификация предприятий, сооружений и иных объектов.

3.18.3.2. Размещение и проектирование благоустройства спортивного ядра на территории участков общеобразовательных школ ведется с учетом обслуживания населения прилегающей жилой застройки. Минимальное расстояние от границ спортплощадок до окон жилых домов принимать от 20 до 40 м в зависимости от шумовых характеристик площадки. Комплексные физкультурно- спортивные площадки для детей дошкольного возраста (на 75 детей) устанавливать площадью не менее 150 кв. м, школьного возраста (100 детей) - не менее 250 кв. м.

3.18.3.3. Обязательный перечень элементов благоустройства территории на спортивной площадке включает: мягкие или газонные виды покрытия, спортивное оборудование. Предусматривается озеленение и огражде- ние площадки.

3.18.3.4. Озеленение размещают по периметру площадки, высаживая быстрорастущие деревья на расстоя- нии от края площадки не менее 2 м.

### 3.18.4. Площадки автостоянок

3.18.4.1. На территории муниципального образования предусмотрены следующие виды площадок автостан- ок для кратковременного и длительного хранения автомобилей;
- улочные, приобъектные (в виде парковых карманов на проезжей части автомобильных дорог);
- на участках жилой застройки (микрорайонные, районные), гостевые - для хранения автомобилей населения;
- прочие.

Размещение гаражей для хранения индивидуальных легковых автомобилей, открытых охраняемых автостан- ок, временных автостоянок у общественных зданий производится в соответствии с проектной документаци- ей, разработанной специализированной проектной организацией, согласованной в установленном порядке с инспектирующими службами муниципального образования.

В жилой застройке производится размещение временных металлических гаражей только инвалидами Вели- кой Отечественной войны, лицами, приравненным к данной категории, обеспеченным автотранспортными средствами. При этом количество гаражей на одной площадке не должно превышать пяти единиц.
Благоустройство и содержание территории жилищно-строительных кооперативов и охраняемых автостоянок осуществляются за счет средств юридических и физических лиц, являющихся собственниками (владельца- ми), арендаторами данных объектов.
Благоустройство и уборка территории гаражей, расположенных в жи- лой застройке и не объединенных в гаражно-строительные кооперативы, обеспечиваются их собственниками (владельцами).

3.18.4.2. Расстояние от границ автостоянок до окон жилых и общественных зданий принимается в соответ- ствии с СанПиН 2.2.1/2.1.1.1200-03. На площадках улочных, приобъектных автостоянок должны быть пред- усмотрены места для автомобилей инвалидов.

3.18.4.3. Запрещается размещение площадок автостоянок в зоне остановок пассажирского транспорта, ор- ганизация заездов на автостоянки должна быть не ближе 15 м от конца или начала посадочной площадки.

3.18.4.4. Обязательный перечень элементов благоустройства территории на площадках автостоянок включа- ет: твердые виды покрытия, элементы сопряжения поверхности, разделительные элементы, осветительное и информационное оборудование. Площадки для длительного хранения автомобилей могут быть оборудова- ны навесами, легкими осаждениями боксов, смотровыми эстакадами.

3.18.4.5. Покрытие площадок необходимо выполнять - аналогичным покрытием транспортных проездов.

3.18.4.6. Сопряжение покрытия площадки с проездом должно быть выполнено в одном уровне без укладки бортового камня, с газоном в порядке, предусмотренном пунктом 3.5.3 настоящих Правил.

3.18.4.7. Разделительные элементы на площадках могут быть выполнены в виде разметки (белых полос), озелененных полос (газонов), контейнерного озеленения.

3.18.4.8. Ответственность за содержание (уборку) парковочных карманов на территории муниципального об- разования возложена:

- в зоне объектов общегородского значения (общественные, спортивные, культурные, торговые центры, вок- залы) - на собственников (правообладателей);

- в коммунальных и других нежилых зонах - на собственников (правообладателей);

- в жилой зоне, в том числе дворовые территории - на полномоченную собственниками помещений в много- квартирных домах организацию;

- в жилой зоне, в том числе: районные, внутриквартальные - на организации, осуществляющие уборку тер- риторий по договору;

- в зоне городского транспорта (улицы) - на организации, осуществляющие уборку городских территорий по договору.

3.18.4.9. Уборка парковочных карманов должна осуществляться ежедневно, лицами согласно пункту 3.18.4.8 настоящих Правил.

3.18.4.10 Наличие смета, грязи, пыли, снежной массы (в зимний период) на территории парковочных карма- нов и у основания бортового камня запрещается.

### 3.18.5. Площадки для выгула и дрессировки собак

3.18.5.1. Площадки для выгула и дрессировки собак размещаются на территориях общего пользования, за пределами санитарной зоны источников водоснабжения первого и второго поясов.

3.18.5.2. Для покрытия поверхности части площадки, предназначенной для выгула и дрессировки собак, пред- усматривается выровненная поверхность, обеспечивающая хороший дренаж, не травмирующая конечности животных (газонное, песчаное, песчано-земляное), а также удобство для регулярной уборки и обновления.

3.18.5.3. Поверхность части площадки, предназначенной для владельцев собак, проектируется с твердым или комбинированным видом покрытия (плитка, утопленная в газон и др.). Подход к площадке оборудуется твердым видом покрытия.

## 3.19. Пешеходные коммуникации

3.19.1. Пешеходные коммуникации обеспечивают пешеходные связи и передвижение на территории муни- ципального образования. К пешеходным коммуникациям относят: тротуары, аллеи, дорожки, тропинки. При организации пешеходных коммуникаций на территории населенного пункта должно быть обеспечено: мини- мальное количество пересечений с транспортными коммуникациями, непрерывность системы пешеходных коммуникаций, возможность безопасного, беспрепятственного и удобного передвижения людей, включая инвалидов и маломобильные группы населения. В системе пешеходных коммуникаций необходимо выде- лять основные и второстепенные пешеходные связи.

3.19.2. При проектировании пешеходных коммуникаций продольный уклон принимается не более 60 про- милле, поперечный уклон (односкатный или двускатный) - оптимальный 20 промилле, минимальный - 5 промилле, максимальный - 30 промилле. Уклоны пешеходных коммуникаций с учетом обеспечения пере- движения инвалидов колясок должны быть предусмотрены не превышающими: продольный - 5 процентов, поперечный - 1 - 2 процента. На пешеходных коммуникациях с уклонами 30 - 60 промилле необходимо не реже, чем через 100 м устраивать горизонтальные участки длиной не менее 5 м. В случаях, когда по условиям рельефа невозможно обеспечить указанные выше уклоны, необходимо предусмотреть устройство лестниц и пандусов, а также допускается увеличение продольного уклона до 10 процентов на протяжении не более 12 м пути с устройством горизонтальных промежуточных площадок вдоль спуска длиной не менее 1,5 м каждая. Пересечение пешеходных дорожек выполняется в одном уровне.

При приемке плиточного покрытия на пешеходных коммуникациях необходимо проверить:

- наличие бокового упора из грунта;

- плотность прилегания плитки к основанию;

- швы между плитками не должны быть более 15 мм. Вертикальное смещение в швах между плитками не должно быть более 2 мм.

3.19.3. В случае необходимости расширения тротуаров, возможно, устраивать пешеходные галереи в составе прилегающей застройки.

### 3.19.1. Основные пешеходные коммуникации

3.19.1.1. Основные пешеходные коммуникации обеспечивают связь жилых, общественных, производствен- ных и иных зданий с остановками общественного транспорта, учреждениями культурно-бытового обслужи- вания, рекреационными территориями в составе общественных зон и объектов рекреации.

3.19.1.2. Трасировка основных пешеходных коммуникаций может осуществляться вдоль улиц и дорог (тро- туары) или независимо от них. Ширину основных пешеходных коммуникаций необходимо рассчитывать в зависимости от интенсивности пешеходного движения в часы «пик» и пропускной способности одной полосы движения в порядке, предусмотренном приложением 4 настоящих Правил. Трасировку пешеходных комму- никаций необходимо осуществлять (за исключением рекреационных дорожек) по кратчайшим направле- ниям между пунктами тяготения или под углом к этому направлению порядка 30 град.

3.19.1.3. Во всех случаях пересечения основных пешеходных коммуникаций с транспортными проездами необходимо устройство бордюрных пандусов. При устройстве на пешеходных коммуникациях лестниц, пан- дусов, мостиков необходимо обеспечивать создание равновеликой пропускной способности этих элементов. Не допускается использование существующих пешеходных коммуникаций и прилегающих к ним газонов для остановки и стоянки автотранспортных средств.

3.19.1.4. Зеленые насаждения, здания, выступающие элементы зданий и технические устройства, распола- женные вдоль основных пешеходных коммуникаций, не должны сокращать ширину дорожек, а также - мини- мальную высоту свободного пространства над уровнем покрытия дорожки равную 2 м. При ширине основных пешеходных коммуникаций 1,5 м через каждые 30 м необходимо предусматривать уширения (разъездные площадки) для обеспечения передвижения инвалидов в креслах-колясках во встречных направлениях.

3.19.1.5. Общая ширина пешеходной коммуникации в случае размещения на ней некапитальных нестацио- нарных сооружений складывается из ширины пешеходной части, ширины участка, отводимого для разме- щения сооружения, и ширины буферной зоны (не менее 0,75 м), предназначенной для посетителей и поку- пателей. Ширину пешеходных коммуникаций на участках возможного встречного движения инвалидов на креслах-колясках не допускается устанавливать менее 1,8 м.

3.19.1.6. Основные пешеходные коммуникации в составе объектов рекреации с рекреационной нагрузкой более 100 чел./га должны быть оборудованы площадками для установки скамей и урн, размеща их не реже, чем через каждые 100 м. Площадка должна прилегать к пешеходным дорожкам, иметь глубину не менее 120 см, расстояние от внешнего края сиденья скамьи до пешеходного пути - не менее 60 см. Длина площадки рас- считывается на размещение, как минимум, одной скамьи, двух урн (малых контейнеров для мусора), а также - места для инвалида-колясочника (свободное пространство шириной не менее 85 см рядом со скамьей).

3.19.1.7. Обязательный перечень элементов благоустройства территории на территории основных пешеход- ных коммуникаций включает: твердые виды покрытия, элементы сопряжения поверхностей, урны или малые контейнеры для мусора, осветительное оборудование, скамьи (на территории рекреаций).

3.19.1.8. Требования к покрытиям и конструкциям основных пешеходных коммуникаций необходимо уста- навливать с возможностью их всепогодной эксплуатации, а при ширине 2,25 м и более - возможностью эпи- зодического проезда специализированных транспортных средств в порядке, предусмотренном приложением 4 настоящих Правил.

### 3.19.2. Второстепенные пешеходные коммуникации

3.19.2.1. Второстепенные пешеходные коммуникации обеспечивают связь между застройкой и элементами благоустройства (площадками) в пределах участка территории, а также передвижения на территории объек- тов рекреации (сквер, бульвар, парк, лесопарк). Ширина второстепенных пешеходных коммуникаций при- нимается порядка 1,0 - 1,5 м.

3.19.2.2. Обязательный перечень элементов благоустройства на территории второстепенных пешеходных ко- муникаций обычно включает различные виды покрытия.

3.19.2.3. На дорожках скверов, бульваров, садов муниципального образования необходимо предусматривать твердые виды покрытия с элементами сопряжения, а также мощение плиткой.

3.19.2.4. На дорожках крупных рекреационных объектов (парков, лесопарков) необходимо предусматривать различные виды мягкого или комбинированных покрытий, пешеходные тропы с естественным грунтовым покрытием.

### 3.19.3. Транспортные проезды

3.19.3.1. Транспортные проезды - элементы системы транспортных коммуникаций, обеспечивающие транс- портную связь между зданиями и участками внутри территорий кварталов, крупных объектов рекреации, производственных и общественных зон, а также связь с улочно-дорожной сетью муниципального образо- вания.

3.19.3.2. Проектирование транспортных проездов ведется с учетом СП 34.13330.2012. Свод правил. Автомо- бильные дороги. Актуализированная редакция СНиП 2.05.02-85\* При проектировании проездов должно

быть обеспечено сохранение или улучшение ландшафта и экологического состояния прилегающих террито- рий.

### 4.Общие требования к доступности городской среды для маломобильных групп населения

4.1.Проектные решения по обеспечению доступности маломобильных групп населения городской среды, ре- конструкции сложившейся застройки должны учитывать физические возможности всех категорий маломо- бильных групп населения, включая инвалидов, и быть направлены на повышение качества городской среды по критериям доступности, безопасности, комфортности и информативности.

4.2.Основными принципами формирования среды жизнедеятельности при реконструкции городской за- стройки является создание условий для обеспечения физической, пространственной и информационной доступности объектов и комплексов различного назначения (жилых, социальных, производственных, ре- креационных, транспортно-коммуникационных и др.), а также обеспечение безопасности и комфортности городской среды.

4.3.При создании доступной для маломобильных групп населения, включая инвалидов, среды жизнедеятель- ности на территории муниципального образования необходимо обеспечивать возможность беспрепятствен- ного передвижения:

для инвалидов с нарушениями опорно-двигательного аппарата и маломобильных групп населения с помо- щью трости, костылей, кресла-коляски, собаки-проводника, а также с использованием транспортных средств (индивидуальных, специализированных или общественных);
для инвалидов с нарушениями зрения и слуха с использованием информационных сигнальных устройств, и средств связи, доступных для инвалидов.

4.4.Основу доступной для маломобильных групп населения среды жизнедеятельности должен составлять безбарьерный каркас территории ре- конструируемой застройки, обеспечивающий создание инвалидам условий для самостоятельного осуществления основных жизненных процессов: культурно-бытовых потре- бностей, передвижения с трудовыми и культурно- бытовыми целями, отдыха, занятия спортом и т.д.

4.5.Принципы формирования безбарьерного каркаса территории городского округа должны основываться на принципах универсального дизайна и обеспечивать:

-равенство в использовании территории муниципального образования всеми категориями населения;

-гибкость в использовании и возможность выбора всеми категориями населения способов передвижения;

-простоту, легкость и интуитивность понимания предоставляемой об объектах и территориях информации, выделение главной информации;

-возможность восприятия информации и минимальность возникновения опасностей и ошибок восприятия информации.

4.6.При проектировании объектов благоустройства жилой среды, улиц и дорог, объектов культурно-бытового обслуживания следует предусматривать доступность среды населенных пунктов для маломобильных групп населения, в том числе оснащение этих объектов элементами и техническими средствами, способствующими передвижению маломобильных групп населения.

4.7.Проектирование, строительство, установка технических средств и оборудования, способствующих пере- движению маломобильных групп населения, следует осуществлять при новом строительстве заказчиком в соответствии с утвержденной проектной документацией.

4.8.В проектной документации должны быть предусмотрены условия беспрепятственного и удобного пере- движения маломобильных групп населения по участку к зданию или по территории предприятия, комплекса сооружений с учетом требований градостроительных норм. Система средств информационной поддержки должна быть обеспечена на всех путях движения, доступных для маломобильных групп населения на все время эксплуатации.

4.9.В общественном или производственном здании (сооружении) должен быть минимум один вход, доступ- ный для маломобильных групп населения, с поверхности земли и из каждого доступного для маломобильных групп населения подземного или надземного уровня, соединенного с этим зданием. В жилом многоквартир- ном здании доступными должны быть все подъезды.

4.10.Лестницы должны дублироваться пандусами или подъемными устройствами. При расчетном перепаде высоты в 3,0 м и более на пути движения вместо пандуса следует применять подъемные устройства - подь- емные платформы или лифты, доступные для инвалидов на кресле-коляске и других маломобильных групп населения.

4.11.Поверхность пандуса должна быть нескользкой, выделенной цветом или текстурой, контрастной от- носительно прилегающей поверхности. В качестве поверхности пандуса допускается использовать рифленую поверхность или металлические решетки.

4.12. Благоустройство пешеходной зоны (пешеходных тротуаров и велосипедных дорожек) осуществляется с учетом комфортности пребывания в ней и доступности для маломобильных пешеходов.

4.13.При планировочной организации пешеходных тротуаров предусматривается беспрепятственный до- ступ к зданиям и сооружениям маломобильных групп населения (инвалидов и других групп населения с ограниченными возможностями передвижения и их сопровождающих), а также специально оборудованные места для маломобильных групп населения в соответствии с требованиями СП 59.13330.2016 «Свод правил. Доступность зданий и сооружений для маломобильных групп населения. Актуализированная редакция СНиП 35-01-2001 ».

4.14.Покрытие пешеходных дорожек, тротуаров, съездов, пандусов и лестниц должно быть из твердых мате- риалов, ровным, не создающим вибрацию при движении по нему.

4.15. На стоянке (парковке) транспортных средств личного пользования, расположенной на участке около здания организации сферы услуг или внутри этого здания, следует выделять 10% машиномест (но не менее одного места) для людей с инвалидностью.

4.16.Места для стоянки (парковки) транспортных средств, управляемых инвалидами или перезависые инва- лидов, следует размещать вблизи входа в предприятие, учреждение или в учреждение, доступного для инвалидов, но не далее 50 м, от входа в жилое здание - не далее 100 м.

### 5. Эксплуатация объектов благоустройства

### 5.1. Общие положения

5.1.1. Эксплуатация объектов благоустройства включает в себя: распределение обязанности по уборке терри- торий муниципального образования, содержание строительных площадок, содержание придомовых терри- торий, содержание индивидуальных жилых домов, особенности уборки территорий в весенне-летний период и в осенне-зимний период, порядок организации сбора и вывоза ТКО и крупногабаритного мусора, порядок содержания элементов благоустройства, содержание и эксплуатацию дорог, проведение работ при строитель- стве, ремонте, реконструкции коммуникаций, содержание животных в муниципальном образовании, особые требования к доступности городской среды.

5.1.2. Содержание территории муниципального образования включает в себя:

- ежедневную уборку от мусора, листвы, снега и льда (наледии);

-обработку противогололедными материалами покрытий проезжей части дорог, мостов, улиц, тротуаров, проездов, пешеходных территорий;

-сбрание и подметание снега;

-вывоз снега и льда (снежно-ледяных образований);

- содержание и уборку дорог и других объектов улочно-дорожной сети;

-установку и содержание в чистоте и технически исправном состоянии контейнерных площадок, контейнеров для всех видов отходов, урн для мусора, скамеек, малых архитектурных форм;

- окраску и капитальный ремонт объектов благоустройства не реже одного раза в год, текущий ремонт - еже- годно, в том числе и малых архитектурных форм на детских игровых площадках, как на городских, так и на внутридомовых территориях;

-уборку, мойку и дезинфекцию мусороприемных камер, контейнеров, бункеров-накопителей и контейнерных площадок;

- отвод дождевых и талых вод;

- сбор и вывоз мусора, отходов производства и потребления;

- удаление трупов животных с территории дорог, тротуаров, газонов;

- полив территории для уменьшения пылеобразования и увлажнения воздуха;

- обеспечение сохранности зеленых насаждений и уход за ними;

- очистку водоотводных канав на прилегающих территориях частных домовладений;

- содержание в технически исправном состоянии объектов незавершенного строительства, заборов, ограж- дающих строительные площадки;

- восстановление нарушенных элементов благоустройства территории (Земельного полотна, газона, асфальто- вого покрытия, планировки территории и иных элементов) после проведения земляных и иных работ.

5.1.3. Благоустройству, уборке и содержанию подлежит вся территория муниципального образования и все расположенные на ней здания (включая жилые дома) и сооружения.

5.1.3.1. Организацию благоустройства и уборки незакрепленных территорий муниципального образования осуществляет Администрация.

5.1.4. Благоустройство и содержание территории муниципального образования обеспечивается:

- структурным подразделением Администрации, осуществляющим организацию благоустройства по заклю- ченным договорам;

- специализированными и другими организациями в соответствии с договорами на выполнение работ по санитарной очистке и механизированной уборке;

- физическими и юридическими лицами, осуществляющими благоустройство территорий в пределах земель- ных участков, находящихся у них в собственности (владении, пользовании, аренде) (далее - правообладате- ли), если иное не предусмотрено законом или договором, а также прилегающих к ним территорий, если это



предусмотрено законом или договором.

5.1.5. Физические и юридические лица обязаны принимать меры к устранению нарушений норм, предусмотренных законодательством в сфере благоустройства и настоящими Правилами, и (или) обстоятельство, представляющих угрозу жизни или здоровью граждан. При невозможности устранения возникающих угроз своими силами должны извещать соответствующие службы и принимать меры к ограждению опасных зон либо объектов от доступа посторонних лиц.

### 5.2. Уборка территории муниципального образования

5.2.1. Основной задачей уборки территорий является удаление загрязнений, накапливающихся на городских и сельских территориях и приводящих к возникновению скользкости, запыленности, ухудшению чистоты атмосферы и эстетического вида города, а также обеспечение такого состояния дорог, тротуаров, при котором достигается беспрепятственность работы транспорта общего пользования, безопасное движение пешеходов и транспортных средств.

Важнейшим условием качественного выполнения работ является их своевременность.

5.2.2. Физические и юридические лица обязаны обеспечивать своевременную и качественную очистку и уборку принадлежащих им на праве собственности или ином праве земельных участков, а также прилегающих к ним территорий, если это предусмотрено законом или договором, в соответствии с разделом 5 настоящих Правил.

Организация уборки иных территорий осуществляется Администрацией в пределах средств, предусмотренных на эти цели в бюджете муниципального образования в порядке, установленном муниципальными правовыми актами.

5.2.3. Уборка основных транспортных магистралей города проводится до 8.00 часов с поддержанием чистоты и порядка в течение суток.

5.2.3.1. Уборка дворовых территорий, мест массового пребывания людей (подходы к торговым предприятиям, вокзалам, территории рынков, торговых зон) производится до 8.00 часов с поддержанием чистоты в течение всего рабочего дня, возлагается на юридических и физических лиц, в собственности, пользовании, аренде или на балансе которых находится строения, расположенные на указанных территориях.

5.2.4. Технология и режимы производства уборочных работ на проезжей части улиц и проездов, тротуаров и дворовых территорий должны обеспечить беспрепятственное движение транспортных средств и пешеходов независимо от погодных условий.

5.2.5. Уборка остановочных пунктов, а также, эксплуатация, уборка и мойка, покраска возлагается на юридических и физических лиц, в собственности, на балансе или в ведении которых находятся указанные объекты.

5.2.6. Уборку и очистку конечных остановочных пунктов обязаны обеспечивать организации, эксплуатирующие данные объекты.

5.2.8. Уборка объектов, территорию которых невозможно убирать механизированным способом (из-за недостаточной ширины либо сложной конфигурации), производится вручную.

5.2.9. Эксплуатацию и содержание в надлежащем санитарно-техническом состоянии водоразборных колонок, в том числе их очистку от мусора, льда и снега, а также обеспечение безопасных подходов к ним обязаны осуществлять собственники, арендаторы (правообладатели), обслуживающие организации.

5.2.10. Содержание и уборку скверов, парков, зеленых насаждений, земельных участков обязаны производить их правообладатели самостоятельно или по договору со специализированными организациями

5.2.11. Уборку мостов, путепроводов, подземных и наземных пешеходных переходов, виадуков, а также прилегающих к ним территорий в случаях, предусмотренных законом или договором, обязаны производить их правообладатели, организации обслуживающие данные объекты

5.2.12. Железнодорожные пути, проходящие в черте муниципального образования город Новомосковск в пределах полосы отвода (откосы выемок и насыпей, переезды, переходы через пути, объекты капитального строительства, объекты с кратковременным сроком эксплуатации, зеленые насаждения), необходимо производить уборку и содержать организациям, эксплуатирующим сооружения, указанные в настоящем пункте

5.2.13. Санитарную уборку территории от твердых коммунальных отходов, крупногабаритного, строительного мусора, а также отходов I-III классов опасности, с последующей организацией вывоза мусора на полигон ТКО, скос сорной растительности, а также обрезку крон деревьев и вывоз скошенной растительности и порубочных остатков, в охранной зоне (2,0 м), отведенной для размещения и эксплуатации воздушных линий электропередач, надземных газовых, водопроводных и тепловых сетей осуществляют организации, эксплуатирующие указанные сети и линии электропередач.

5.2.14.1. В случае, если надземные инженерные сети (газовые, водопроводные, тепловые, ЛЭП) являются бесхозяйными, уборка и очистка территорий организуется Администрацией

5.2.14.2. Ответственность за содержание территорий, прилегающих к объектам жилищно-коммунального назначения (здания котельных, насосных станций, тепловые камеры, электрические подстанции) в радиусе 10 м несут организации, осуществляющие эксплуатацию сетей или являющиеся балансодержателями данных объектов, в случаях, предусмотренных законом или договором.

5.2.15. Ответственность за организацию и производство уборочных работ в соответствии с настоящими Правилами возлагается:

5.2.15.1. По тротуарам, пешеходным зонам:

- расположенным вдоль улиц и проездов или отделенных от проезжей части газонами и не имеющим непосредственных выходов из подъездов жилых зданий, а также прилегающим к ограждением набережных – на собственников, арендаторов (правообладателей), организации обслуживающие данные объекты.

- находящимся на мостах, путепроводах, подземных переходах, а также по техническим тротуарам, примыкающим к инженерным сооружениям, и лестничным сходам - на предприятия, на балансе которых находятся инженерные сооружения;

- отделенным от проезжей части улиц и проездов газонами и имеющим непосредственные выходы из подъездов зданий, строений, сооружений, а также дворовым территориям, въездам во дворы, пешеходным дорожкам, расположенным на территории домовладений, на собственников, арендаторов (правообладателей), соответствующих зданий, строений, сооружений и на уполномоченных собственниками помещений в МКД организации, осуществляющие управление соответствующими многоквартирными домами, строениями;
- от здания, а также помещений, расположенных на первых и (или) цокольных этажах в жилых домах, зданиях, имеющих отдельный выход на тротуары до проезжей части дороги, включая газон и 0,5 м от бортового камня - на собственников, арендаторов (правообладателей), осуществляющих хозяйственную и иную деятельность.

5.2.15.2. За уборку и содержание проезжей части по всей ширине дорог, площадей, улиц и проездов дорожной сети муниципального образования город Новомосковск, - на организации, на балансе или в ведении которых они находятся.

5.2.15.3. За уборку и содержание межквартирных проездов многоквартирных жилых домов – на уполномоченные собственниками помещений в МКД организации.

5.2.15.4. За уборку мостов, путепроводов, эстакад и подземных переходов - на организации, на балансе или в ведении которых они находятся.

5.2.15.5. За уборку газонной части разделительных полос, содержание ограждений на проезжей части, тротуарах и газонах, других элементов благоустройства дороги - на организации, на балансе или в ведении которых они находятся.

5.2.15.6. За уборку территорий, прилегающих к входам в подземные и надземные пешеходные переходы на расстоянии 5 м по периметру наземной части перехода, лестничных сходов переходов и самих переходов - на организации, на балансе или в ведении которых они находятся.

5.2.15.7. За уборку, благоустройство и содержание территорий, прилегающих к отдельно стоящим рекламным конструкциям, в том числе опорам для размещения рекламных перетяжек (транспарантов), в радиусе не менее 5 м от рекламных конструкций, - на собственников рекламных конструкций, арендаторов (правообладателей) рекламных конструкций, если указанное предусмотрено договором.

5.2.15.8. За уборку и содержание территорий, прилегающих к некапитальным нестационарным сооружениям в радиусе не менее 10 (десяти) метров – на собственников, арендаторов, организации, обслуживающие данные объекты в соответствии с заключенным договором.

5.2.15.9. За уборку и содержание длительное время неиспользуемых и не осваиваемых территорий, территорий после сноса строения - на собственников, арендаторов (правообладателей), а при их отсутствии на администрацию муниципального образования город Новомосковск в соответствии с действующим законодательством.

5.2.15.10. За уборку, благоустройство, поддержание чистоты территорий, въездов и выездов АЗС, ГАЗС, автоматочных постов, шиномонтажных и авторемонтных мастерских, заправочных комплексов, платных и бесплатных автостоянок, а также прилегающих территорий по периметру до 15 метров и подъездов к ним в случаях, предусмотренных законом или договором - на правообладателей указанных объектов.

5.2.15.11. За уборку и вывоз бытового мусора, снега с территорий автостоянок, прилегающих парковок, гаражей - на собственников, арендаторов (правообладателей) и (или) организации, эксплуатирующие данные объекты.

5.2.15.12. За уборку и содержание территорий, находящихся в собственности, владении или пользовании юридических лиц и индивидуальных предпринимателей – правообладатели, а также в 5-метровой зоне от границы указанной территории юридических лиц и индивидуальных предпринимателей по всему периметру, если это предусмотрено законом или.

5.2.15.13. Территории учреждений образования, здравоохранения и других зданий и сооружений социальной сферы убираются в радиусе 5 м от имеющегося ограждения территории, в том числе прилегающие к ограждению газоны и тротуары.

5.2.16. При проведении массовых мероприятий их организаторы обязаны обеспечить уборку места проведения мероприятия, прилегающих к нему территорий и восстановление нарушенного благоустройства в течение двух часов после окончания массового мероприятия.

5.2.17. Физические и юридические лица, осуществляющие на территории муниципального образования город Новомосковск хозяйственную деятельность, связанную с организацией рынков (складов), организацией

похоронного дела (на кладбищах), строительством (на строительных площадках на период строительства), проведением публично-массовых мероприятий, с посещением населением стационарных торговых объектов, стационарных объектов общественного питания и сезонных кафе, объектов социального и коммунально-бытового назначения, автозаправочных станций, автостоянок, автомоек, станций технического обслуживания автомобилей, временных аттракционов, передвижных парковок, парков культуры и отдыха, зон отдыха, а также гаражные кооперативы, объекты религиозного значения обязаны обеспечить наличие туалетов, как для сотрудников, так и для посетителей в ежедневном исправном рабочем состоянии. Установка туалетов осуществляется в соответствии с санитарными нормами и правилами.

5.2.18. Общественные стационарные туалеты и биотуалеты должны содержаться в надлежащем состоянии, их уборка должна производиться не менее двух раз в день с обязательной дезинфекцией. Ответственность за санитарное и техническое состояние туалетов несут их собственники, арендаторы (правообладатели) или организации, на обслуживании которых они находятся.

5.2.19. На территории муниципального образования запрещается:

- оставлять мусор на улицах, площадях, участках с зелеными насаждениями, в скверах, парках, на газонах, на пляжах и других территориях общего пользования;

- устанавливать мемориальные надмогильные сооружения (памятные сооружения) на территориях общего пользования вне мест погребения, отведенных в соответствии с действующим законодательством;

- сливать отработанные масла и ГСМ на рельеф местности;

- осуществлять мойку, чистку салона и техническое обслуживание транспортных средств в местах, не предусмотренных для этих целей (около водоразборных колонок, водоемов, ручьев, прудов, рек, у жилых зданий), в том числе на конечных остановочных пунктах;

- самовольно перекрывать проезжие части дорог, переулки, тротуары ограждениями, столбами или другими сооружениями;

- размещать в неустановленных местах объявления, листовки, рекламную печатную продукцию и иные средства наружной информации;

- портить внешний вид информационных щитов, табличек, аншлагов;

- устанавливать изгороди, столбы и иные конструкции на территориях общественного назначения;

- заниматься огородничеством в местах, не отведенных для этих целей;

- выпускать домашнюю птицу и пасти скот на дворовых территориях, скверах, газонах, зонах отдыха и других территориях общественного назначения;

- повреждать объекты внешнего благоустройства (детские площадки, скамейки, урны, бордюры, ограждения);
- повреждать объекты зеленых насаждений (деревьев, кустарников, травяного покрова газонной части жилой застройки и разделительных полос на проезжей части).

5.2.20. Содержание дорожек и площадок.

5.2.20.1. Содержание дорожек и площадок должно заключаться в подметании, сборе мусора, уборке снега, посыпке песком в случае гололеда и других работах. Подметание дорожек и площадок проводится утром, когда движение минимальное. Садово-парковые дорожки на объектах с повышенной интенсивностью пешеходного движения, а также в мемориальных, исторических и других местах должны подметаться ежедневно по установленному режиму организациями на балансе или в ведении которых находятся указанные объекты.

5.2.20.2. Щебеночные дорожки и площадки в летний сезон необходимо поливать, асфальтовые – мыть водой, особенно в жаркую сухую погоду. Полив должен производиться после подметания. Количество поливов определяется погодными условиями и интенсивностью ухода. Не допускается при поливах застывание воды на грунтовых и щебеночных дорожках и площадках.

5.2.20.3. Зимой при обледенении садовые дорожки и площадки необходимо посыпать песком или другими противоскользкими материалами.

5.2.20.4. Садово-парковые дорожки и площадки необходимо очищать от снега. Снег сгребается «рыхлым» до момента уплотнения. На дорожках с интенсивным движением снег должен сгребаться после каждого снегопада.

5.2.20.5. Края дорожек, не обрамленные бортовым камнем, необходимо два раза за сезон (весной и осенью) обрезать. Обрезка должна производиться в соответствии с профилем дорожки или площадки на прямолинейных участках – обязательно по шнурку. Грунтовые дорожки должны быть очищены от сорняков.

5.2.20.6. На щебеночных дорожках производится очистка поверхностных слоев дорожек со срезкой и удалением грязи, старого специального льда от щебенки, разравниванием и прикатыванием катком (три прохода). Специальная смесь готовится из расчета (в %): глины – 30, земли – 20, извести гашеной – 20, строительных высевков шлака или песка – 30. Смесь пропускается через грохот. Смесь наносится слоем 10 см. в рыхлом состоянии. После прикатки толщина слоя должна быть 7 см.

Вдоль грунтовых дорожек обрезаются бровки (газоновые), проводится планировка полотна дорожки под шаблон со срезкой бугров и засыпкой углублений, смачивание, присыпка песком слоем до 2 см и «прикатка» катком (до трех проходов).

На дорожках из плиточного покрытия разрушенная плитка подлежит замене с выравниванием, уплотнением основания и удалением травяного покрова.

### Содержание строительных площадок

5.2.21. Содержание строительных площадок, восстановление внешнего благоустройства после окончания строительных работ возлагается на заказчика или генеральную подрядную организацию и (или) их должностных лиц.

5.2.22. До начала строительных, ремонтных и иных видов работ (далее - работ) необходимо:

- установить по всему периметру территории строительной площадки сплошное ограждение;
- обеспечить общую устойчивость, прочность, надежность, эксплуатационную безопасность ограждения строительной площадки;

- следить за надлежащим техническим состоянием ограждения строительной площадки, его чистотой, своевременной очисткой от грязи, снега, наледи, информационно-печатной продукции;
- разместить при въезде на территорию строительной площадки информационный щит строительного объекта и содержать его в надлежащем состоянии (информационный щит должен иметь информацию: о наименовании организации заказчика, генподрядчика, фамилии лица, ответственного за производство строительных работ, номерами телефонов, схемой въезда и выезда автотранспорта со строительной площадки в соответствии со строительным генпланом, строительными нормами и правилами);

- обеспечить временные тротуары для пешеходов;

- обеспечить наружное освещение по периметру строительной площадки;

- оборудовать благоустроенные подъезды к строительной площадке, внутриплощадочные проезды и пункты моек транспортных средств, исключающие вынос грязи и мусора на проезжую часть улицы (проездов);
- обеспечить вывоз снега, убранного с территории строительной площадки;
- обеспечить при производстве работ ежедневную уборку территории строительной площадки, подъездов к ней и тротуаров от грязи и мусора, снега, льда (учитывая период года (зима, лето);

- обеспечить при производстве работ сохранность действующих подземных инженерных коммуникаций, сетей наружного освещения, зеленых насаждений и малых архитектурных форм;
- восстановить разрушенные и поврежденные дорожные покрытия, зеленые насаждения, газоны, тротуары, ограды, малые архитектурные формы, произведенные при производстве работ.

5.2.23. Территория стройплощадки по всему периметру должна быть ограждена сплошным забором, высотой 2 - 2,5 м. Ограждения должны быть изготовлены из железобетонных заборных плит, оцинкованного профнастила либо деревянного настила из обрезной доски, содержащейся в чистоте и исправном состоянии и не иметь дефектов, сказывающихся на их эстетическом виде или прочности.

5.2.24. В тех случаях, когда строящийся объект располагается вдоль улиц, проездов, проходов, забор должен иметь козырек и деревянный тротуар под козырьком. Ширина настила пешеходного тротуара должна быть не менее 70 см.

5.2.25. В случае примыкания настила пешеходного тротуара непосредственно к дороге тротуар должен быть оборудован перемычкой с установкой защитного экрана со стороны проезжей части высотой не менее 1,0 м.

5.2.26. Строительные материалы, оборудование, автотранспорт и передвижные механизмы, подсобные помещения, бытовые вагончики для временного нахождения рабочих и служащих, места для временного хранения и накопления транспортных партий строительных отходов размещаются в пределах строительных площадок в соответствии с проектом организации строительства.

5.2.27. Строительные и другие хозяйствующие субъекты, ведущие текущий или капитальный ремонт зданий, размещают бытовые вагончики для временного нахождения в них рабочих и служащих на придомовых территориях или других местах, не мешающих движению транспорта и пешеходов.

5.2.28. Строительные площадки в обязательном порядке должны быть оборудованы пунктами очистки (мойки) колес автотранспорта.

5.2.29. Содержание подъездных путей к стройплощадкам, складирование и хранение мусора вне территории строек:

5.2.29.1. Обустройство и содержание подъездных путей к строительным площадкам возлагается на заказчика работ, а в случае наличия генеральной подрядной организации на генподрядные строительные организации.

5.2.29.2. Въезды со стройплощадки должны выходить на второстепенные дороги. Подъездные пути на стройплощадку и внутриплощадочные пути должны иметь твердое покрытие.

5.2.29.3. На период строительства за строительной организацией закрепляется участок дороги до 300 метров в обе стороны от въезда со строительной площадки для ежедневной его очистки от грязи.

5.2.29.4. На период строительства, реконструкции или капитального ремонта объекта капитального строительства и иных объектов ответственность за уборку и содержание территории в границах 15 метров от ограждения строительной площадки по всему периметру возлагается на заказчика, если иное не предусмотрено договором.

5.2.29.5. При производстве работ, связанных со строительством, необходимо обеспечивать сохранность действующих подземных инженерных коммуникаций и наружного освещения.

5.2.29.6. Все элементы благоустройства, поврежденные при производстве работ, должны быть восстановлены

в полном объеме производителем работ.

5.2.30. Запрещается:

- перевозка грунта, мусора, сыпучих строительных материалов, легкой тары, лопаты, сена, спила деревьев без покрытия брезентом или другим материалом, исключающим загрязнение дорог, а также транспортировка строительных смесей и растворов (цементно-песчаного раствора, известковых, бетонных смесей и т.д.) без принятия мер, исключающих возможность пролива на дорогу, тротуар, обочину или прилегающую к дороге полосу газона;

- складирование строительных материалов, мусора, грунта, отходов строительного производства и оборудования, в том числе размещение бытовок, за пределами территории строительной площадки и вне специально отведенных мест;

- установка ограждений строительных площадок с занятием под эти цели тротуаров, газонов, дорог без согласования с администрацией муниципального образования город Новомосковск;

- вынос грунта и грязи колесами автотранспорта на городскую, сельскую территории;

- осуществлять строительство или реконструкцию объекта капитального строительства без разрешения на строительство или реконструкцию объекта капитального строительства.

- начинать строительство объекта без установки ограждения строительной площадки по всему периметру территории строительной площадки;

- самовольное возведение объектов капитального строительства.

5.2.31. Для складирования мусора и отходов строительного мусора производства на строительной площадке в соответствии с проектом организации строительства (ПОС) должны быть оборудованы специально отведенные места или установлен бункер – накопитель.

5.2.31.1. Запрещается складирование мусора, грунта и отходов строительного производства в не специально отведенных для этих целей местах.

5.2.32. В составе «Проекта организации работ по сносу или демонтажу объектов капитального строительства» должна быть разработана схема движения от объекта капитального строительства до площадки складирования и представлен договор на вывоз строительного мусора заинтересованным физическим и юридическим лицам.

5.2.33. Объекты незавершенного строительства, на которых не ведутся работы, должны быть закрыты строительными сетками либо рекламными баннерами, либо сплошным ограждением.

### Содержание придомовых территорий

5.2.34. Придомовые территории должны содержаться в чистоте. Уборка придомовых территорий должна производиться ежедневно в соответствии с действующими нормами, правилами и другими нормативными актами.

Содержание дворовых территорий включает в себя обязанности в порядке, предусмотренном пунктом 8.1.2. настоящих Правил.

Важнейшим условием качественного выполнения работ является их своевременность.

5.2.35. Запрещается:

- хранить мусор в местах, не предназначенных для его хранения;

- производить любые работы, отрицательно влияющие на здоровье людей и окружающую среду;

- загромождать и засорять придомовые территории металлическим ломом, строительным и бытовым мусором и другими материалами.

5.2.36. За внешний вид контейнерных площадок и подъездов к ним, исправность мусоросборников, наружного освещения во дворах несут ответственность, уполномоченные собственниками помещений в МКД организации.

5.2.37. Мусоропроводы, мусороприемные камеры должны быть исправными, их необходимо систематически очищать, дезинфицировать и дезинсектировать.

5.2.38. Сбор отходов производства и потребления от населения осуществляется ежедневно.

5.2.39. Очистка от отходов производства и потребления, крупногабаритного, строительного мусора придомовых территорий, территорий прилегающих к границам контейнерных площадок для сбора КГМ, а так же его своевременный вывоз осуществляется в порядке, предусмотренном разделом 8.5. настоящих Правил.

5.2.40. Вывоз жидких нечистот из не канализованных домовладений, а так же бытового, крупногабаритного и строительного мусора после проведения ремонта жилых помещений производится силами организаций, обслуживающих жилищный фонд муниципального образования город Новомосковск.

5.2.41. Запрещается образование свалок вокруг контейнерных площадок.

5.2.42. Металлолом, крупногабаритный мусор, тара (в разобранном виде), листва, спил деревьев должны складироваться в специально отведенные для этих целей места и вывозиться по мере накопления, но не реже одного раза в два дня. Для лиц, оформивших лимиты на размещение отходов производства и потребления - в соответствии с указанными лимитами. Организации контейнерных площадок для сбора КГМ, а так же его своевременный вывоз осуществляется в порядке, предусмотренном разделом 8.5. настоящих Правил.

5.2.43. Уборка придомовых территорий включает в себя сбор, удаление мусора и жидких бытовых отходов с придомовой территории, газонов, тротуаров и пешеходных дорожек и прилегающих территорий.

5.2.44. Уполномоченные собственниками помещений в МКД организации обязаны обеспечивать:

- установку на обслуживаемой территории сборников для отходов производства потребления, крупногабаритного мусора, а в не канализованных зданиях иметь, кроме того, сборники (выгребы) для жидких бытовых отходов;
- своевременную уборку закрепленных и прилегающих территории и систематическое наблюдение за ее санитарным состоянием;

- организацию вывоза отходов и контроль за выполнением графика удаления отходов;

- свободный подъезд и освещение около контейнерных площадок;

- содержание в исправном состоянии контейнеров и мусоросборников для отходов производства и потребления (кроме контейнеров и бункеров-накопителей, находящихся на балансе других организаций) без переполнения и загрязнения территории;

- проведение среди населения широкой разъяснительной работы по организации уборки территории.

5.2.45. Обязанность по подметанию дворовых территорий многоквартирных домов, прилегающих к ним территорий, внутридворовых, внутриквартальных проездов и тротуаров от смета, пыли и мелкого бытового мусора, уборка детских площадок возлагается на уполномоченные собственниками помещений в МКД организации.

Уборка должна быть выполнена механизированным способом или вручную до 8 часов утра, чистота на территории должна поддерживаться указанными организациями в течение всего рабочего дня.

5.2.46. Зимняя уборка дворовых территорий:

5.2.47. Тротуары, дворовые территории и проезды должны быть очищены собственниками, арендаторами (правообладателями) соответствующих территорий и (или) уполномоченными собственниками помещений в МКД организациями, на которые возложена обязанность по уборке территории, от снега и наледи до усовершенствованного покрытия (асфальта, брусчатки, тротуарной плитки, бетона). При возникновении наледи (гололеда) производится обработка песком.

5.2.48. В зимний период тротуары, пешеходные дорожки придомовых территорий должны своевременно очищаться от свежесыпавшего и уплотненного снега, а в случае гололеда и скользкости - посыпаться песком.

5.2.49. Крыши, карнизы, водосточные трубы МКД в зимний период должны освободиться от нависшего снега и наледи, представляющих угрозу для жизни и здоровья граждан, согласно пункту 8.4.8. настоящих Правил.

5.2.50. Снег, скашиваемый с придомовых территорий и внутриквартальных проездов, должен вывозиться для свободного проезда автотранспорта (в том числе машины скорой помощи, пожарные машины) и движения пешеходов.

5.2.50.1. В случае временного складирования снежной массы на внутридворовых территориях - необходимо предусматривать отвод талых вод.

5.2.50.2. Не допускается повреждение зеленых насаждений при складировании снега.

5.2.50.3. Участки тротуаров и дворов, покрытые уплотненным снегом, убираются малой снегоуборочной техникой или вручную. Уборка снега должна производиться одновременно со скальванием или немедленно после него путем вывоза на снежные свалки.

5.2.50.4. Запрещается образование снежно-ледяных накатов на ступенях при входе в подъезд, крыльце, тротуарах, проезжих частях дворовых территорий и проездов к ним.

5.2.50.5. Ликвидация зимней скользкости производится путем обработки тротуаров и дворовых территорий песко-соляной смесью. В первую очередь обрабатываются тротуары и дворовые переходы с уклонами и спусками и участки с интенсивным пешеходным движением.

5.2.51. Детские площадки, расположенные во дворах жилых домов, в том числе игровые и спортивное оборудование на них должны:

- иметь планировку поверхности с засыпкой песком неровностей в летнее время;

- регулярно подметаться и смачиваться в утреннее время;

- очищаться от снега и производиться его откидывание в сторону при толщине слоя выше 15 см в зимнее время;

## 35 (40) 6 СЕНТЯБРЯ 2017

### 35 (40)

оружий в пределах землеотвода;
- производить уборку территории частного домовладения со стороны дорог, улиц (переулков, проходов, проездов) от мусора, скос и уборку сорной растительности;
- содержать в порядке зеленые насаждения на территории в пределах землеотвода, проводить санитарную обрезку кустарников и деревьев, поливать их в сухую погоду, не допускать посадок деревьев в охранной зоне газопроводов, кабельных и воздушных линий электропередачи и других инженерных сетей;
- очищать канавы и трубы для стока воды, проходящие перед застроенным участком, в весенний период обеспечивать проход талых вод;
-сбирать твердые коммунальные отходы только в местах, специально оборудованных в соответствии с санитарными правилами и нормами
-производить сбор жидких бытовых отходов и нечистот в не канализованных индивидуальных жилых домах в места, специально оборудованные для этих целей в соответствии с санитарными правилами и нормами.
- иметь заключенный договор со специализированной организацией, имеющей право на обращение с опасными отходами 4 класса опасности, на обслуживание децентрализованных систем водоотведения (выгребных ям, септиков, локальных систем сооружений) на территориях, где отсутствует возможность подключения к централизованным сетям канализации;
- не допускать сброс жидких бытовых отходов и нечистот на пешеходные дорожки, проезжую часть дорог и территории домовладения;
- иметь на домах номерные знаки, а также на крайних по улице домах указатели с обозначением наименования улиц и переулков. Номерные знаки и указатели должны быть освещены в темное время суток;
- оборудовать в соответствии с санитарными нормами в пределах землеотвода при отсутствии централизованного канализования местную канализацию, помойную яму, туалет, содержать их в чистоте и порядке, регулярно производить их очистку и дезинфекцию.

5.2.54. В зоне индивидуальной жилой застройки ямывы твердых коммунальных отходов и жидких отходов осуществляется за счет домовладельцев или лиц, проживающих в домах.

5.2.55. Собственникам неканализованных домовладений и сооружений, которые расположены на территориях, где отсутствуют централизованные системы водоотведения, запрещается:

- иметь и осуществлять эксплуатацию выгребных ям, не обеспечивающих водонепроницаемость объекта, по причине нарушения целостности конструкций стенок и дна, устройства переливных труб;
- допускать наполнение выгребных ям нечистотами выше, чем 0,35м от поверхности земли;
- не иметь беспрепятственных подъездов специализированной техники для откачки сточных вод из выгребных ям;

5.2.56. В зоне застройки индивидуальными жилыми домами вывод отходов производства и потребления осуществляется за счет собственников или иных владельцев индивидуальных жилых домов.

5.2.57. Собственникам индивидуальных жилых домов запрещается:

- складирование и хранение вне землеотвода строительных материалов, угля, дров;
-захлампыть прилегающую территорию отходами производства и потребления.

5.2.58.Порядок участия юридических и физических лиц в содержании и благоустройстве прилегающих территорий

5.2.58.1.Участие физических, юридических лиц, индивидуальных предпринимателей, являющихся собственниками зданий (помещений в них), сооружений, включая временные сооружения, а также владеющих земельными участками на праве собственности, ином вещном праве, праве аренды, ином согласном праве, в содержании и благоустройстве прилегающих территорий осуществляется в соответствии с согласованными с ними схемами подведомственной территории.

5.2.58.2.Обязательств по уборке прилегающих территорий, перечень работ и определение границ прилегающей территории устанавливаются в договорах аренды, безвозмездного пользования муниципальным имуществом, а с собственниками земельных участков, индивидуальных жилых домов, нежилых зданий путем заключения соглашений по содержанию прилегающих территорий к данным земельным участкам.

#### 5.3. Особенности уборки территории в весенне-летний период

5.3.1. Физические и юридические лица независимо от организационно-правовых форм и форм собственности самостоятельно должны обеспечивать себя всем необходимым для летнего содержания своих территорий.

5.3.2. Летняя уборка территории муниципального образования город Новомосковск включает два вида технологических операций: систематические и периодические.

К систематическим операциям относятся: подметание, мойка, полівка,сбор мусора, очистка урн.

К периодическим операциям относятся: очистка и вывоз грунтовых наносов, подметание и вывоз опавших листьев, уборка газонов под грабли, мойка и окраска ограждений, фасадов и витрин, грейдирование обочин (срезка грунта с обочины).

5.3.3. Летняя уборка - подметание, мойка, сбор мусора, опавшей листвы, очистка урн тротуаров, внутриквартальных проездов, дворовых территорий, посадочных площадок остановок общественного транспорта и других территорий, прилегающих к зданиям и сооружениям (в том числе объектам торговли и сферы услуг), должна производиться собственниками, арендаторами (правообладателями), указанных объектов, специализированными организациями, на которые возложена обязанность по уборке территории, ежедневно два раза в день, включая выходные и праздничные дни, при этом утренняя уборка должна быть завершена до 8.00 и вечерняя до 18.00.

5.3.4. Период летней уборки устанавливается с 16 апреля по 14 октября. В случае резкого изменения погодных условий по решению администрации муниципального образования город Новомосковск сроки проведения летней уборки могут изменяться.

5.3.5. Работы по капитальному ремонту, ремонту и содержанию автомобильных дорог общего пользования местного значения муниципального образования определяются в соответствии с Классификацией работ по капитальному ремонту, ремонту и содержанию автомобильных дорог, утвержденной Приказом Минтранса России от 16.11.2012 № 402 и нормативным правовым актом Администрации.

5.3.6. Летняя уборка территорий:

5.3.6.1. Физические и юридические лица обязаны осуществлять мойку и полив тротуаров и дворовых территорий, зеленых насаждений, принадлежащих им на праве собственности или каком-либо ином праве, а также территорий, прилегающих к объектам, находящимся в их собственности или пользовании, если это предусмотрено законом или договором.

5.3.6.2. В период листопада организации и иные хозяйствующие субъекты, ответственные за уборку территорий на основании закона или договора, производят сгребание опавшей листвы на газонах вдоль улиц и магистралей, дворовых территориях с последующим ее вывозом на свалку в течение 24 часов.

Запрещается сгребание листвы, мусора к комлевой части деревьев и кустарников, а также уборка и вывоз листвы и мусора в нарушение установленного настоящими Правилами срока.

5.3.6.3. Тротуары и расположенные на них посадочные площадки остановок пассажирского транспорта должны быть полностью очищены от грунтово-песчаных наносов, различного мусора и промывты. Уборка должна проводиться в часы наименьшего движения пешеходов и минимального скопления пассажиров. Мойка и уборка тротуаров производится до уборки и мойки проезжей части.

5.3.6.4. Мойка и полив тротуаров и дворовых территорий, зеленых насаждений производится силами организаций, отвечающих за содержание и уборку дорожной сети муниципального образования, а также уполномоченными собственниками помещений в МКД организациями.

5.3.6.5. Запрещается:

- нарушение физическими и юридическими лицами правил уборки территории, установленных настоящими Правилами;
- невыполнение и (или) ненадлежащее выполнение физическими и юридическими лицами возложенных настоящим разделом Правил обязанностей по уборке территории;
- сжигание мусора, листвы, тары, производственных отходов, разведение костров на прилегающих и закрепленных территориях, в том числе на внутренних территориях предприятий и частных домовладений;
- сброс неочищенных вод промышленных и жидких промышленных отходов предприятий и иных хозяйствующих субъектов в водоемы;
- сброс неочищенных вод на проезжую часть;
- перевозка грунта, мусора, сыпучих, пылящих строительных материалов, грузов, легкой тары, листвы, спиля деревьев без покрытия брезентом или другим материалом, исключающим загрязнение дорог;
- размещение на внутридворовых территориях объектов различного назначения на расстоянии ближе 25 м от здания на газонах, цветниках, детских площадках, в арках зданий и ближе 20 м от окон зданий;
- складирование тары, запасов товара, строительных материалов, строительного мусора у объектов с кратковременным сроком эксплуатации, у магазинов, салонов, офисов и иных объектов, а также использование для складирования прилегающей территории, в том числе дворовой территории жилых домов, в которых находятся указанные объекты.

#### 5.4. Особенности уборки территории в осенне-зимний период

#### 5.4.1. Период зимней уборки устанавливается с 15 октября по 15 апреля.

В зависимости от климатических условий по решению администрации муниципального образования город Новомосковск период осенне-зимней уборки может быть изменен.

Зимняя уборка проезжей части улиц и проездов осуществляется в соответствии с требованиями ГОСТов, СНИПов, настоящих Правил и принимаемых в соответствии с ними правовыми актами администрации муниципального образования город Новомосковск, в том числе определяющими технологию работ, технические средства и применяемые противогололедные реагенты.

5.4.2. Предприятия и организации независимо от организационно-правовой формы собственности самостоятельно должны обеспечивать себя всем необходимым для зимнего содержания своих территорий, в том числе заготовить противогололедный материал в количестве, необходимом на весь зимний период (заготовка

песко-соляной смеси осуществляется в количестве 4 - 8 м3 на 1000 м2 убираемой площади на сезон, в зависимости от местных климатических условий. Для более эффективного реагирования материалов со снежным покровом необходимо использование специальных реагентов (в качестве фрикционных материалов могут быть использованы: высквики каменных материалов, мелкий гравий, топливный шлак, каменно-угольная зола и другие реагенты).

Заготовку смеси, реагентов целесообразно производить в сухое время летнего или осеннего периода и по возможности в объеме, достаточном для ликвидации среднеголетнего количества образования зимней скользкости на обслуживаемом участке дороги.

5.4.3. К первоочередным операциям зимней уборки улиц и магистралей относятся:

- обработка проезжей части дорог, тротуаров противогололедными материалами;
- укладку выпавшего снега в валы и кучи и подметание снега;
- выполнение разрывов в валах снега на перекрестках, пешеходных переходах, у остановок городского пассажирского транспорта, подъездов к административным и общественным зданиям, выездов из дворов.

К операциям второй очереди относятся:

- удаление (вывоз) снега;
- зачистка прибордюрной части дороги после удаления снега;
- скалывание и удаление (вывоз) льда, снежно-ледяных образований, уплотненного снега.

Укладка свежевыпавшего снега в валы и кучи разрешена на всех улицах, площадях, набережных, бульварах и сверах с последующим вывозом в течение 2 дней с момента формирования кучи или вала.

В зависимости от ширины улицы и характера движения на ней валы необходимо укладывать либо по обеим сторонам проезжей части, либо с одной стороны проезжей части вдоль тротуара с оставлением необходимых проходов и проездов.

Запрещена укладка свежевыпавшего снега в валы и кучи без последующего его вывоза.

5.4.4. Мероприятия по подготовке уборочной техники к работе в зимний период проводятся организациями, ответственными за уборку соответствующей территории, в срок до 1 октября текущего года, к этому же сроку структурным подразделением администрации муниципального образования город Новомосковск должны быть завершены работы по подготовке мест для приема снега (снежные свалки). Организации, отвечающие за уборку городских и сельских территорий муниципального образования, в срок до 1 октября обязаны обеспечить завоз, заготовку и складирование необходимого количества противогололедных материалов.

5.4.5. При уборке дорог и пешеходных дорожек в парках, садах, сверах, бульварах и других зеленых зонах временное складирование снега, не содержащего химических реагентов, на заранее подготовленные для этих целей площадки только при условии сохранности зеленых насаждений и обеспечения оттока талых вод.

5.4.6. В зимний период пешеходные дорожки и элементы благоустройства, пространство перед ними и с боков, а также подходы к ним должны быть очищены от снега и наледи лицами, на которых возложена обязанность проведения указанных работ.

5.4.7. Крышки люков подземных коммуникаций должны полностью очищаться от снега, льда и содержаться в состоянии, обеспечивающем возможность быстрого их использования.

5.4.8. Очистку от снега крыш и удаление сосулек обязаны производить собственники, арендаторы (правообладатели) зданий, строений, сооружений и уполномоченные собственники помещений в МКД организации, при их наличии, не реже, чем раз в 2 дня, с обеспечением следующих мер безопасности: назначение дежурных, ограждение тротуаров, оснащение страховочным оборудованием лиц, работающих на высоте. При сбрасывании снега и ледяных образований должны быть приняты меры, обеспечивающие полную сохранность деревьев, кустарников, воздушных линий уличного освещения и связи, растяжек, рекламоносителей, светофорных объектов, дорожных знаков.

Лица, осуществляющие очистку от снега крыш и удаление сосулек, обязаны немедленно вывозить снег и сосульки, сброшенные с крыши на городской полигон размещения отходов IV - V классов опасности.

5.4.9. Запрещается:

- нарушение организациями, ответственными за уборку территории в зимний период настоящих Правил;
- укладка снега и сосулек, сброшенных с крыш, в валы и кучи;
- выдвигать или перемещать на проезжую часть магистралей, улиц и проездов снег, счищаемый с внутриквартальных проездов, дворовых территорий, территорий предприятий, организаций, строительных площадок, торговых объектов, автомобильных парковок, стоянок;
- применение пицевой, технической, другой солей и жидкого хлористого кальция в качестве противогололедного реагента на искусственных сооружениях, тротуарах, посадочных площадках остановок городского пассажирского транспорта, в парках, сверах, дворах и прочих пешеходных и озелененных зонах;
-роторная переборка и перемещение загрязненного и засоленного снега, а также скола льда на газоны, цветники, кустарники и другие зеленые насаждения;
-вывоз и сброс грязного, засоленного снега, снежно-ледяных образований и снега, собранного с территорий города и промышленных предприятий в бассейны близлежащих рек;
-вывоз и сброс снега, уплотненного снега и снежно-ледяных образований в неустановленных для этой цели местах.

5.4.10. При уборке улиц, проездов, площадей специализированными организациями лицам, указанным в пункте 8.2.2 настоящих Правил, необходимо обеспечивать после прохождения снегоочистительной техники уборку прибордюрных лотков и расчистку выездов, пешеходных переходов, заездных карманов, как со стороны строений, так и с противоположной стороны проезда, если там нет других строений.

5.4.11. Обработка покрытий противогололедным материалом:

5.4.11.1. Обработка проезжей части городских дорог противогололедными материалами должна начинаться сразу с началом снегопада.

5.4.11.2. В случае получения от метеорологической службы города заблаговременного предупреждения об угрозе возникновения массового гололеда обработка проезжей части дорог, эстакад, мостовых сооружений производится до начала выпадения осадков.

5.4.11.3. Обработка дорожных покрытий песко-соляной смесью производится механизированным способом организациями, отвечающими за содержание и уборку дорожной сети муниципального образования город Новомосковск. С началом снегопада в первую очередь посылаются наиболее опасные места: спуски, подъемы, развороты и крутые повороты, перекрестки, пешеходные переходы, мосты, путепроводы, остановки общественного транспорта, площади железнодорожного вокзала и другие участки дорог, где чаще возникает необходимост торможения или создается опасность заноса транспортных средств. По окончании выборочной посыпки там, где есть необходимость, посыпка доводится до сплошной. Посыпку производят в полосе движения, составляющей не менее 60 процентов от ширины проезжей части. Городские проезды с интенсивностью движения транспорта менее 100 машин в час противогололедными материалами не посылаются. На посыпку должны быть составлены маршрутные графики. Копии маршрутных графиков должны выдаваться водителю вместе с путевым листом.

На каждом специализированном предприятии должен быть перечень участков улиц, требующих первоочередной обработки противогололедными материалами.

5.4.11.4. По окончании обработки наиболее опасных для движения транспорта мест необходимо приступить к сплошной обработке проезжей части противогололедными материалами. Данная операция начинается с первой от торгового камня полосы движения транспорта, по которой проходят маршруты движения городского пассажирского транспорта.

5.4.11.5. Время, необходимое на сплошную обработку противогололедными материалами всей территории, закрепленной за специализированным предприятием, не должно превышать пяти часов с момента начала снегопада.

5.4.11.6. Проезжая часть и тротуары городских мостов и путепроводов посыпаются только песком. В исключительных случаях разрешается применение технической соли на дорогах и тротуарах с интенсивным движением транспорта и пешеходов.

5.4.11.7. В технологическом цикле «посыпка - подметание» доли той и другой операций должны быть равными (количество обработанных реагентами площадей должно соответствовать количеству подметенных).

5.4.11.8. Время, необходимое на подметание всех улиц и проездов, обслуживаемых одним специализированным предприятием, не должно превышать пяти часов (один цикл механизированного подметания). Организации ответственные за обработку дорожных покрытий противогололедным материалом должны соблюдать технологический цикл «посыпка - подметание» в зависимости от интенсивности снегопада.

5.4.12. Формирование снежных валов:

5.4.12.1. Сгребание и подметание снега с проезжих частей улиц производится механизированным способом специализированными предприятиями. Сгребание и подметание производится в полосе движения, составляющей 80 процентов от ширины проезжей части. Копии маршрутных графиков с графическими схемами должны выдаваться водителю с путевым листом.

5.4.12.2. Одновременно с подметанием необходимо приступить к выполнению работ по формированию снежных валов и куч в лотках улиц и проездов, расчистке проходов в валах снега на остановках городского пассажирского транспорта, в местах наземных пешеходных переходов, въездов на дворовые территории.

5.4.12.3. После завершения механизированного подметания проезжая часть должна быть полностью очищена от снежных накатов и наледей.

5.4.12.4. Все тротуары, дворовые территории, лотки проезжей части улиц, площадей, набережных, рыночные площади и другие участки с асфальтовым покрытием должны быть очищены от снега и обледенелого наката до усовершенствованного покрытия и посыпаны песком до 8 часов утра.

При отсутствии усовершенствованных покрытий снег убирается методом сдвигания, оставляя слой снега для его последующего уплотнения.

5.4.12.5. Снег, счищаемый с проезжей части улиц и проездов, а также с тротуаров, сдвигается до бордюрного камня или в лотковую часть улиц и проездов для временного складирования снежной массы.

5.4.12.6. Формирование снежных валов производится механизированным способом предприятиями с целью последующего удаления снега с проезда. Вал снега должен быть уложен с таким расчетом, чтобы в основании он был не шире 1,5 м и давал возможность нормального движения общественного транспорта.

Запрещено формирование снежных валов:

- на пересечениях всех дорог и улиц и проездов в одном уровне и вблизи железнодорожных переездов в зоне

треугольника видимости;

- ближе 5 м от пешеходного перехода;

- ближе 20 м от остановочного пункта общественного транспорта;

-на участках дорог, оборудованных транспортными ограждениями или повышенным бордюром;

- на тротуарах.

5.4.12.7. Улицы и проезды с односторонним движением транспорта, в том числе магистраль с разделительной полосой в виде скверов, газонов и бетонных блоков, со стороны которых начинается подметание проезжей части, должны быть в течение всего зимнего периода постоянно очищены от снега и наледи до бордюрного камня.

5.4.12.8. В валах снега на остановках городского пассажирского транспорта и в местах наземных пешеходных переходов должны быть сделаны разрывы:
- на остановках общественного транспорта - до 40 м;
- на переходах, имеющих разметку, - на ширину разметки, - не имеющих разметки - не менее 5 м.

5.4.12.9. Устройство разрывов в валах снега перед въездами во внутриквартальные проезды и к социальным объектам должно выполняться в первую очередь после выполнения механизированного подметания проезжей части по окончании очередного снегопада.

5.4.12.10. После окончания снегопада снег с проезжей части должен быть убран в лотки или на разделительную полосу и сформирован в виде снежных валов с разрывами на ширину 2,0 - 2,5 м.

5.4.13. Вывоз и складирование снежной массы:

5.4.13.1. Вывоз снега, уплотненного снега и снежно-ледяных образований с улиц и проездов должен осуществляться на специально отведенные места отвала - городской полигон размещения отходов IV - V классов опасности. Места временного складирования снега после снеготаяния должны быть очищены от мусора и благоустроены организациями, ответственными за уборку и вывоз снега с соответствующих территорий.

5.4.13.2. Вывоз снега с улиц и проездов осуществляется предприятиями, отвечающими за содержание и уборку дорожной сети муниципального образования в два этапа. Первоочередной (выборочный) вывоз снега от остановочных пунктов, наземных пешеходных переходов, с мостов и путепроводов, мест массового посещения населения (рынков, гостиниц, вокзалов, театров), въездов на территории больницы и других социально важных объектов осуществляется в течение 24 часов после окончания снегопада, с дорог и улиц - в течение 2 суток после окончания снегопада. Перечень объектов первоочередного вывоза снега утверждается заказчиком, окончательный (сплошной) вывоз снега производится по окончании первоочередного вывоза в соответствии с очередностью, определяемой Администрацией.

5.4.13.3. Снег, сдвигаемый в процессе снегоуборочных работ с проезжей части дорог на обочины, должен быть перемещен с обочин на откосы насыпи либо перекинут ротором в полосу отвода, а при невозможности выполнения названных операций - вывезен на специально отведенные места отвала снега.

5.4.14. Разделительные бетонные стенки, металлический криволинейный брус, барьерные ограждения, дорожные знаки и указатели должны быть очищены от снега, наледи и обеспечить безопасное движение транспорта. Обязанности по очистке указанных объектов возлагаются на специализированные дорожные организации.

5.4.15. Снегоуборочные работы (механизированное подметание и ручная зачистка) на тротуарах, пешеходных дорожках и посадочных площадках начинаются сразу по окончании снегопада. При длительных интенсивных снегопадах циклы снегочистки и обработки противогололедными материалами должны повторяться не позднее чем после каждых 5 см выпавшего снега.

5.4.16. Уборка тротуаров и пешеходных дорожек, посадочных площадок остановок общественного транспорта осуществляется с учетом интенсивности движения пешеходов после окончания снегопада или метели в срок не более 2 часов. При обильных снегопадах - по мере необходимости с таким расчетом, чтобы пешеходное движение на них не нарушалось.

5.4.17. Уборка снега с тротуаров, посадочных площадок остановок общественного транспорта (в случае, если имеется торговая палатка) и других территорий, прилегающих к зданиям, сооружениям, в том числе объектам торговли и сферы услуг, должна производиться собственниками, арендаторами (правообладателями) в течение 2 часов с момента окончания снегопада.

5.4.18. Тротуары и лестничные сходы мостовых сооружений и подземных переходов должны быть очищены на всю ширину до покрытия от свежевыпавшего или уплотненного снега и снежно-ледяных образований. После уборки покрытие пешеходных зон должно быть полностью очищено от снега и льда. Сбор случайного мусора и освобождение урн осуществляется два раза в день, включая выходные и праздничные дни.

5.4.19. В период интенсивного снегопада тротуары и лестничные сходы мостовых сооружений и подземных переходов должны обрабатываться противогололедными материалами, а также расчищаться проходы для движения пешеходов.

#### 5.5. Порядок организации сбора и вывоза твердых коммунальных отходов и крупногабаритного мусора

5.5.1. Система обращения с отходами на территории муниципального образования город Новомосковск включает комплекс мер по рациональному сбору, вывозу и утилизации твердых коммунальных, в том числе крупногабаритных, жидких бытовых и пищевых отходов.

Важнейшим условием качественного выполнения работ является их своевременность.

5.5.2. Сбор и вывоз отходов производства и потребления должен осуществляться по бестранной и контейнерной системе в установленном Администрацией порядке.

5.5.3. Для последующей утилизации отходов I - III классов опасности, крупногабаритного, строительного мусора места для их временного хранения определяются в строгом соответствии с санитарными правилами и нормами администрации муниципального образования.

5.5.4. Физические и юридические лица всех форм собственности обязаны предусмотреть места для накопления и сбора твердых коммунальных отходов, крупногабаритного и строительного мусора, обеспечивать их вывоз и утилизацию (захоронение) в порядке, установленном Администрацией.

5.5.4.1. Физические и юридические лица всех форм собственности обязаны собирать ТКО, КГМ и другие отходы в мусоросборники и контейнеры, установленные на специально оборудованных площадках с твердым покрытием, размещенных в соответствии с санитарными правилами и нормами.

5.5.4.2. Физические и юридические лица всех форм собственности обязаны осуществлять вывоз отходов способами, исключающими возможность их потери при перевозке, создания аварийной ситуации, причинения транспортными отходами вреда здоровью людей и окружающей среде.

5.5.4.3. Площадки для установки мусоросборников, - специально оборудованные места, предназначенные для сбора твердых коммунальных отходов (далее по тексту - ТКО) и крупногабаритного мусора (далее по тексту - КГМ). Наличие таких площадок необходимо предусматривать в составе территорий и участков любого функционального назначения, где могут накапливаться ТКО и КГМ.

5.5.4.4. Порядок организации площадки для размещения мусоросборников включает в себя:

- разработку схемы размещения (в масштабе), с учетом санитарных норм и правил;
- согласование схемы в управлении архитектуры и градостроительства;
-оборудование места под обустройство контейнерной площадки в порядке, предусмотренном настоящими Правилами;

-заключение договора на вывоз твердых коммунальных отходов (с учетом норм накопления) с организацией, имеющей лицензию на осуществление деятельности по сбору, транспортированию, обработке, утилизации, обезвреживанию, размещению отходов I-IV классов опасности. Условия договора (кратность вывоза, нормы накопления, места складирования отходов и иные условия, предусматривающие законодательством для договоров данного вида) должны обеспечивать выполнение требований настоящих Правил.

5.5.4.5. Площадки необходимо размещать удаленными от окон жилых зданий, границ участков детских учреждений, спортивных площадок, мест отдыха на расстояние не менее, чем 20 м, на участках жилой застройки - не далее 100 м от выходов, считая по пешеходным дорожкам от дальнего подъезда, при этом территория площадки должна примыкать к сквозным проездам, но не мешать проезду транспорта. При обособленном размещении площадки (вдали от проездов) необходимо предусматривать возможность удобного подъезда транспорта для очистки контейнеров и наличия разворотных площадок (12 м x 12 м). Размещение площадки необходимо вне зоны видимости с транзитных транспортных и пешеходных коммуникаций, в стороне от уличных фасадов зданий. Территорию площадки необходимо располагать в зоне застройки (прилегающей застройкой, насадами или посадками зеленых насаждений).

5.5.4.6. Размер площадки на один контейнер принимается 2 – 3 кв. м. (с учетом размещения необходимого числа контейнеров - количество мусорных контейнеров, а так же объем контейнеров (8,0 м3 или 0,8 м3 ), устанавливаемых на контейнерных площадках, исчисляется из норм накопления отходов, численности населения, пользующегося мусоросборниками, сроков хранения отходов. Расчетный объем мусоросборников должен соответствовать фактическому накоплению отходов в периоды наибольшего их образования. Емкость контейнеров должна быть рассчитана на возможное их наполнение в периоды между вывозами, исключая ее переполнение. Между контейнером и краем площадки размер прохода должен быть установлен не менее 1,0 м, между контейнерами - не менее 0,35 м. На территории жилого назначения площадки должны быть размещены из расчета 0,03 кв. м на 1 жителя или 1 площадка на 6 - 8 подъездов жилых домов, имеющих мусоропроводы, если подъездов меньше и отсутствует мусоропровод - одну площадку при каждом доме.

5.5.4.7. На территории частных домовладений места расположения мусоросборников, дворовых туалетов и помойных ям должны определяться самими домовладельцами, разрыв может быть сокращен до 8 — 10 метров. В конфликтных ситуациях этот вопрос должен рассматриваться представителями общественности, административными комиссиями и компетентными городскими службами.

5.5.4.8. Размещение мест временного хранения отходов, особенно на жилой территории согласовывается с отраслевым (функциональным) органом, уполномоченным Администрацией.

5.5.4.9. Обязательный перечень элементов благоустройства территории на площадке для установки мусоросборников включает: размещение контейнеров или бункеров-накопителей для сбора ТКО только на участках с твердым асфальтовым либо бетонным покрытием, ограждение площадок с трех сторон, наличие осветительного оборудования, озеленение площадки.



5.5.4.10. Покрытие площадки устанавливается аналогичным покрытием транспортных проездов. Уклон покрытия площадки устанавливается составляющим 5 - 10% в сторону проезжей части, чтобы не допускать застаивания воды и скатывания контейнера.

5.5.4.11. Сопряжение площадки с прилегающим проездом осуществляется в одном уровне, без укладки бордюрного камня, с газоном - садовым бортом или декоративной стенкой высотой 1,0 - 1,2 м.

5.5.4.12. Контейнерные площадки должны быть изолированы от окружающей среды ограждением из кирпича или профлиста с трех сторон, высотой не менее 1,5 м, что бы не допускать попадания мусора на прилегающую территорию.

5.5.4.13. На площадке для установки мусоросборников размещается информация о:

- наименовании (номере контейнерной площадки);
- правообладателе (обслуживающей организации) контейнерной площадки;
- графике вывоза отходов;
- наименовании обслуживаемых объектов;
- наименовании организации, осуществляющей вывоз отходов;
- телефонах организаций, осуществляющих контроль за вывозом отходов и содержанием контейнерной площадки.

Ответственность за обустройство и надлежащее содержание контейнерной площадки несет:

- на территории многоквартирных жилых домов — уполномоченные собственниками помещений в МКД организации;

- в зоне застройки индивидуальными жилыми домами — собственники и (или) пользователи индивидуальных жилых домов;

- на иных территориях, на которых установлены мусоросборники, находящиеся в аренде, собственности, пользовании физических или юридических лиц — предприятия, организации и иные хозяйствующие субъекты, в ведении которых находятся мусоросборники.

5.5.5. Собственники частных домовладений, собственники имущества в многоквартирных жилых домах, балансодержатели государственного, муниципального и ведомственного жилого фонда, гаражно-строительные кооперативы, гаражные и садоводческие общества, индивидуальные предприниматели, организации, предприятия и учреждения всех форм собственности обязаны обеспечивать своевременный вывоз твердых коммунальных отходов и крупногабаритного мусора, образуемых ими в процессе хозяйственной, бытовой и иных видов деятельности.

5.5.5.1. В случае, если производитель отходов, осуществляющий свою бытовую и хозяйственную деятельность на земельном участке, в здании, строении, сооружении, в жилом или нежилом помещении на основании договора аренды или иного соглашения с собственником, не организовав сбор, вывоз и утилизацию отходов самостоятельно, сбор, вывоз и захоронение отходов данного производителя отходов обязаны производить собственники объектов недвижимости, вышеперечисленные в пункте 5.5.5. настоящих Правил.

5.5.5.2. В случае принятия решения о вывозе образующих физическими и юридическими лицами в процессе производственной, хозяйственной, бытовой и иных видов деятельности твердых коммунальных отходов и крупногабаритного мусора самостоятельно, без привлечения третьих лиц (специализированной предприятия, имеющего лицензию по сбору, использованию, обезвреживанию, транспортировке, размещению отходов I - IV класса опасности), они обязаны представлять (по запросу) в Администрацию план мероприятий по сбору, вывозу и утилизации (захоронению) ТКО, КГМ с указанием способа, периодичности, объема и места вывоза, а так же лицензии, полученную вышеперечисленными лицами (кроме V класса опасности).

5.5.5.3. Вновь зарегистрированные юридические лица всех форм собственности, а также гаражно-строительные кооперативы, гаражные и садоводческие общества, индивидуальные предприниматели, в течение месяца со дня их государственной регистрации обязаны заключить договор на вывоз ТКО со специализированным предприятием, имеющим лицензию на сбор, утилизацию (захоронение) ТКО.

5.5.5.4. Договор на вывоз ТКО заключается с учетом норм накопления и тарифов на вывоз твердых коммунальных отходов, действующих на момент заключения договора. При изменении норм накопления ТКО в договоре на вывоз твердых коммунальных отходов должны быть внесены соответствующие изменения.

5.5.5.5. Торгово (торгово-промышленное) предприятие (комплекс), осуществляющее сдачу в аренду торговых мест, самостоятельно несет ответственность за сбор и вывоз ТКО с территории предприятия (комплекса).

5.5.5.6. Решение о прекращении сбора твердых коммунальных отходов в определенном месте принимается заказчиком и исполнителем по договору на вывоз ТКО в соответствии с его условиями и действующим законодательством.

5.5.6. Юридические лица всех форм собственности и физические лица обязаны предоставлять по запросу администрации муниципального образования копии заключенных договоров на вывоз ТКО и (или) КГМ.

5.5.7. Собственники частных домовладений, собственники помещений в многоквартирных жилых домах, балансодержатели государственного, муниципального и ведомственного жилого фонда, гаражно-строительные кооперативы, гаражные и садоводческие общества, индивидуальные предприниматели, юридические лица всех форм собственности, осуществляющие свою деятельность на территории муниципального образования, обязаны заключать договоры на вывоз и захоронение ТКО и КГМ со специализированными организациями и предприятиями, имеющие лицензию по сбору, использованию, обезвреживанию, транспортировке, размещению отходов I - IV класса опасности;

- от имени собственников помещений в многоквартирных жилых домах - уполномоченные собственниками помещений в МКД организации, если иное не предусмотрено договором;

- собственники и (или) пользователи индивидуальных жилых домов — самостоятельно;

- от имени юридических лиц — руководители юридических лиц.

5.5.8. Сбор и временное хранение отходов производства промышленных предприятий осуществляется силами этих предприятий в специально оборудованных для этих целей местах, расположение которых согласовывается в установленном законом порядке. Предприятия и организации, осуществляющие хозяйственную и иную деятельность, должны иметь специально установленные уполномоченными органами в области охраны окружающей среды нормативы образования отходов производства и потребления и лимиты на их размещение.

5.5.9. Временное складирование растительного и иного грунта разрешается только на специально отведенных участках.

5.5.10. Собственники помещений в МКД, собственники жилых домов, организаций торговли и общественного питания, культуры, детских и лечебных заведений, иных предприятий, уполномоченные собственниками помещений в МКД организации обязаны обеспечивать беспрепятственные подъезды непосредственно к выгребным ямам, мусоросборникам и контейнерным площадкам.

5.5.11. Вывоз ТКО осуществляется специализированными организациями, имеющими лицензию на указанный вид деятельности, в сроки, установленные в графике (приложение к договору на вывоз ТКО). Ответственность за соблюдение графика несут специализированные организации.

5.5.12. Вывоз пищевых отходов с территории должен осуществляться ежедневно. Остальной мусор вывозится систематически, по мере накопления, но не реже одного раза в два дня, а при температуре выше +14 градусов - ежедневно.

5.5.13. При очистке смотровых колодцев, подземных коммуникаций грунт, мусор и нечистоты необходимо складировать в специальную тару с немедленной вывозкой силами организаций, занимающихся очистными работами.

5.5.14. Утилизация отходов производства осуществляется по разрешению специально уполномоченным органом в области охраны окружающей среды и при наличии лицензии на прием и захоронение отходов.

5.5.14.1. Производственные отходы I - III классов опасности, биологические отходы, медицинские, радиологические, ртутьсодержащие изделия (аккумуляторы, автомобильные шины, ртутные и люминесцентные лампы), собираются и утилизируются в порядке, установленном СанПиН 2.1.7.2790-10 «Санитарно-эпидемиологические требования к обращению с медицинскими отходами», Санитарными правилами при работе с ртутью, ее соединениями, приборами с ртутным наполнением. Лица, утилизирующие указанные выше отходы должны иметь отдельные договоры на их утилизацию.

5.5.14.2. Складирование такого рода отходов на территории муниципального образования город Новомосковск в не специально отведенных местах запрещается.

5.5.15. Проектирование, ремонт (текущий, капитальный) контейнерных площадок для сбора ТКО, в том числе регулирование количества контейнеров на них осуществляются:

- на территории многоквартирных жилых домов — уполномоченные собственниками помещений в МКД организации;

- в зоне застройки индивидуальными жилыми домами — собственники и (или) пользователи индивидуальных жилых домов;

- на иных территориях, на которых установлены мусоросборники, находящиеся в аренде, собственности, пользовании физических или юридических лиц — предприятия, организации и иные хозяйствующие субъекты.

5.5.15.1. Контейнерные площадки должны постоянно содержаться в чистоте и техническом исправном состоянии организацией, в ведении которой они находятся, а так же должны быть покрашены и иметь маркировку с указанием владельца.

5.5.15.2. Уборку указанных площадок и территорий, прилегающих к ним, осуществляют собственники частных домовладений, уполномоченные собственниками помещений в МКД организации, балансодержатели государственного, муниципального и ведомственного жилого фонда, гаражно-строительные кооперативы, гаражные и садоводческие общества, индивидуальные предприниматели, организации, предприятия и учреждения всех форм собственности в соответствии с заключенным договором.

5.5.15.3. Удаление с контейнерной площадки и прилегающей к ней территории мусора, в том числе просыпавшегося при погрузочно-разгрузочных работах мусоровывозящим транспортом обязаны осуществлять уполномоченные собственники помещений в МКД организации, собственники частных домовладений, балансодержатели государственного, муниципального и ведомственного жилого фонда, гаражно-строительные кооперативы, гаражные и садоводческие общества, индивидуальные предприниматели, юридические лица всех форм собственности самостоятельно, если иное не предусмотрено договором.

5.5.15.4. В случае нарушения конструкции контейнеров, ограждения, водонепроницаемого покрытия контейнерной площадки, ремонт должен осуществляться сразу после обнаружения неисправности.

5.5.15.5. Окраска контейнеров масляными составами должна осуществляться не реже 1 раза в год.

5.5.15.6. Допускается изготовление контейнерных площадок закрытого типа по индивидуальным проектам (эскизам), разработанным и согласованным с администрацией муниципального образования.

5.5.15.7. На автозаправочных станциях (АЗС) - контейнеры для сбора ТКО должны быть оборудованы крышками (запираться на замки).

5.5.16. На площадях и улицах, в садах, парках, на рынках, остановочных пунктах, у входов в магазины, предприятия сферы обслуживания, офисные помещения юридических и физических лиц, имеющие отдельные входы, у объектов с кратковременным сроком эксплуатации устанавливаются урны для сбора мусора. Установка урны для мусора и своевременная их очистка (содержание) осуществляется:

- на площадях и улицах, в садах, парках, на рынках, остановках общественного транспорта, иных территориях — лицами, в обязанность которых входит уборка соответствующих территорий, улиц, площадей, садов, парков, рынков, остановок, иных территорий.

- у входов в магазины, на предприятия сферы обслуживания, в офисные помещения юридических и физических лиц, у объектов с кратковременным сроком эксплуатации и иных объектов - юридических и физических лицами, осуществляющими хозяйственную или иную деятельность в указанных объектах.

5.5.16.1. Урны (баки) должны содержаться в исправном и опрятном состоянии, промываться и дезинфицироваться лицами, на которых возложена обязанность по уборке территории, на которой расположены урны (баки) не реже одного раза в месяц.

5.5.17. Для складирования крупногабаритного, строительного мусора должны быть определены места (по согласованию с органами местного самоуправления и иными компетентными службами) и организованы специальные контейнерные площадки.

5.5.17.1. Сбор крупногабаритных бытовых отходов осуществляется в специальные места для сбора крупногабаритных бытовых отходов, обозначенные соответствующим указателем.

5.5.17.2. Вывоз крупногабаритных бытовых отходов осуществляется на основании договора, заключенного со специализированной организацией по вывозу отходов или с уполномоченным собственниками помещений в МКД организацией мусоровозами для крупногабаритных отходов или обычным грузовым транспортом. Вывоз утильных фракций осуществляется на предприятия по переработке (обработке) отходов, других отходов - на полигон.

5.5.17.3. Договоры на вывоз и утилизацию КГМ со специализированными организациями и предприятиями заключают лица, согласно пункту 5.5.7. настоящих Правил.

5.5.17.4. Проектирование, ремонт (текущий, капитальный) контейнерных площадок для сбора КГМ, в том числе регулирование количества контейнеров на них осуществляют лица, согласно пункта 8.5.15. к настоящим Правилам.

5.5.18. Для сбора жидких бытовых отходов (далее по тексту ЖБО) в не канализованных домовладениях устраиваются дворовые уборные, имеющие водонепроницаемый выгреб и наземную часть с крышкой и решеткой для отделения твердых отходов.

5.5.18.1. Жидкие бытовые отходы из мест сбора вывозятся ассенизационным транспортом к месту утилизации.

5.5.18.2. Вывоз жидких нечистот собственники или иные законные владельцы земельных участков, зданий, строений и сооружений обязаны производить по договорам или разовым заявкам с организациями, имеющими специальный транспорт.

5.5.19. Ответственность за складирование крупногабаритного, строительного мусора, а также отходов I - III классов опасности на территории муниципального образования город Новомосковск в не специально отведенных местах несут:

- на территории многоквартирных жилых домов — собственники и (или) пользователи помещений в МКД, иные лица, незаконно осуществляющие складирование мусора;

- в зоне застройки индивидуальными жилыми домами — собственники и (или) пользователи индивидуальных жилых домов;

- на иных территориях, на которых установлены мусоросборники, находящиеся в аренде, собственности, пользовании физических или юридических лиц — предприятия, организации и иные хозяйствующие субъекты, в ведении которых находится соответствующая территория.

5.5.20. Ответственность за сбор ТКО в контейнеры и КГМ в бункеры-накопители, зачистку (уборку) территории контейнерных площадок, в том числе и по периметру контейнерной площадки на расстоянии 10 м возлагается:

- на территории многоквартирных жилых домов — на уполномоченные собственниками помещений в МКД организации;

- в зоне застройки индивидуальными жилыми домами — на собственников и (или) пользователей индивидуальных жилых домов;

- на иных территориях, на которых установлены мусоросборники, находящиеся в аренде, собственности, пользовании физических или юридических лиц — на данных физических или юридических лиц.

5.5.21. Ответственность за несвоевременную и не качественную уборку территорий и других объектов от твердых коммунальных отходов, крупногабаритного, строительного мусора, а так же отходов I - III классов опасности на территории муниципального образования город Новомосковск несут:

- на территории многоквартирных жилых домов — уполномоченные собственниками помещений в МКД организации, если иное не предусмотрено договором;

- в зоне застройки индивидуальными жилыми домами — собственники и (или) пользователи индивидуальных жилых домов;

- на иных территориях — предприятия, организации и иные хозяйствующие субъекты, в ведении которых находится соответствующая территория.

5.5.22. На территории муниципального образования физическим и юридическим лицам всех форм собственности запрещается:

- складирование отходов на территории предприятия, организации вне специально отведенных мест и превышение разрешенного к временному накоплению количества отходов;

- осуществлять складирование, хранение, утилизацию и обращение с ТКО, КГМ и ЖБО с нарушением порядка, установленного разделом 5 настоящих Правил;

- оставлять на территориях общего пользования ТКО и (или) КГМ, за исключением случаев, когда для данных юридических и физических лиц оборудовано специальное место для приема ТКО и (или) КГМ и заключен договор на вывоз отходов;

- использовать места складирования мусора, не установленные заключенным договором на вывоз ТКО и (или) КГМ;

- засорять общественные места различного вида мусором (окурки, бумага, бутылки);

- устанавливать на территориях домовладений и многоквартирных домов дополнительные контейнеры для обслуживания специализированными предприятиями коммерческих и торговых организаций и учреждений без согласования с Администрацией и с уполномоченными представителями организаций, обслуживающих МКД;

- препятствовать размещению, уполномоченными собственниками помещений в МКД организациями, контейнерных площадок и отдельных контейнеров на территориях, где их установка не противоречит санитарно-эпидемиологическим требованиям и настоящим Правилам;

- пользоваться контейнерами, расположенными на территориях общего пользования, без согласования с Администрацией и без наличия соответствующего договора;

- пользоваться контейнерами, размещенными на территории жилищного фонда без согласования с уполномоченными собственниками помещений в МКД организациями;

- устанавливать контейнеры на проезжей части, тротуарах, газонах, в проходах арках домов;

- установка мусоросборников и контейнерных площадок в местах, не позволяющих обеспечить непосредственный подъезд к ним;

- использование контейнеров, а также контейнерных площадок, не отвечающих требованиям, установленным в подпунктах 5.5.4.9, -5.4.12, 5.5.15.1, 5.5.15.4, 5.5.15.5 настоящих Правил;

- складирование крупногабаритного мусора около мусорных камер многоквартирных жилых домов;

- физическим и юридическим лицам всех форм собственности производить сброс ТКО в не отведенных для этих целей местах, включая контейнеры для сбора ТКО, на вывоз мусора с которых не заключен договор;

- физическим и юридическим лицам всех форм собственности производить сброс КГМ в не отведенных для этих целей местах, включая контейнеры для сбора ТКО;

- бросать в урны и контейнеры жидкие бытовые отходы, песок, крупногабаритные и строительные материалы, землю, смет, непогашенные угли, тлеющие материалы, отходы горячие — смазочных материалов;

- содержание и эксплуатация санкционированных мест хранения и утилизации отходов с нарушением настоящих Правил и иных норм действующего законодательства.

5.5.23. Обращение с твердыми коммунальными отходами, образующимися в результате жизнедеятельности населения и деятельности хозяйствующих субъектов, должно обеспечивать уменьшение количества и объема веса отходов, вовлечение их в хозяйственный оборот. Захоронение твердых коммунальных отходов должно осуществляться после отбора утильных фракций (обеспечиваемого раздельным сбором твердых коммунальных отходов либо их первичной обработкой, включающей сортировку) и пресования не перерабатываемого остатка.

5.5.24. Лица, разместившие отходы производства и потребления в местах, специально не отведенных для указанных целей, обязаны за свой счет производить уборку и очистку данной территории, а при необходимости - рекультивацию земельного участка.

5.5.24.1. В случае невозможности установления лиц, разместивших отходы производства и потребления в местах, специально не отведенных для указанных целей, удаление таких отходов и рекультивация территорий производится за счет лиц, обязанных обеспечивать уборку данной территории:

- на территории многоквартирных жилых домов — на уполномоченные собственниками помещений в МКД организации;

- в зоне застройки индивидуальными жилыми домами — на собственников и (или) пользователей индивидуальных жилых домов, в том числе зона прилегающей территории по периметру 10 м от зданий, сооружений,

существующих ограждений различных типов;

- на городских и сельских территориях общего пользования — на администрацию муниципального образования;

- на иных территориях, на которых установлены мусоросборники, находящиеся в аренде, собственности, пользовании физических или юридических лиц — на данных физических или юридических лиц.

5.5.25. В случае если физическими и юридическими лицами, перечисленными в пункте 5.5.7 настоящих Правил, не обеспечивается своевременный сбор, вывоз ТКО, а так же уборка территории они несут административную ответственность в соответствии с действующим законодательством.

5.5.26. Вывоз опасных отходов может быть осуществлен только организациями, имеющими лицензию, в соответствии с требованиями законодательства Российской Федерации.

5.5.27. Запрещается сбор, вывоз и хранение твердых коммунальных отходов, крупногабаритного, строительного мусора, а также отходов I - III классов опасности с нарушением требований настоящих Правил.

5.5.28. Контроль за соблюдением графика вывоза и объемов ТКО осуществляют уполномоченные собственниками помещений в МКД организации или другие организации и предприятия, заключившие договоры на вывоз мусора.

5.5.29. Контроль за соблюдением физическими и юридическими лицами всех форм собственности раздела 5.5 настоящих Правил осуществляется Администрацией.

### 5.6. Особенности содержания территории муниципального образования в связи с эксплуатацией транспортных средств

5.6.1. Обустройство стоянок для автотранспорта на придомовой территории допускается только после принятия соответствующего решения собственниками многоквартирного дома в порядке, установленном жилищным законодательством.

Заезд, парковка (стоянка) автотранспортных средств допускается на специально оборудованных (заасфальтированных, забетонированных) площадках.

Запрещается самовольная установка ограждающих конструкций с целью ограничения доступа к площадкам для парковки автомобилей на придомовой территории.

Запрещается обустройство стоянок для автотранспорта на земельных участках придомовой территории, на газонах, то есть в местах с естественной или искусственной высеченной травянистой растительностью, кроме случаев оборудования экогазонов.

5.6.2. Все юридические и физические лица обязаны соблюдать правила содержания закрепленных за физическими, юридическими лицами всех форм собственности разворотных колец, остановочных пунктов, парковочных зон.

5.6.3. Все юридические и физические лица, осуществляющие пассажирские перевозки, с целью профилактики инфекционных и паразитарных заболеваний обязаны осуществлять дезинфекцию салонов пассажирских автотранспортных средств.

5.6.4. Владельцам транспортных средств запрещается:

- 1) мойка транспортных средств на придомовой территории жилых многоквартирных домов, на газонах, участках с зелеными насаждениями, в местах, удаленных не менее 20 метров от водозаборных колонок, поверхностных водоемов, источников и объектов водоснабжения, расположенных в населенных пунктах;
- 2) производить слив бензина и масла во дворах, местах массового отдыха граждан, на берегах водоемов, парках;
- 3) заезд, а также парковка (стоянка) автотранспортных средств на газонах, земельном участке с травяной растительностью, который относится к придомовой территории,
- 4) размещение технически неисправных, разуклоплектованных транспортных средств на детских и спортивных площадках, пешеходных дорожках, газонах, участках с зелеными насаждениями, парковочных площадках и внутридомовых проездах;
- 5) самовольное обустройство стояночных мест для автотранспорта (с повреждением верхнего слоя почвы и засыпкой щебнем, камнем, гравием) на придомовой территории.
- 6) загрязнение территории города и сельских населенных пунктов, связанное с эксплуатацией и ремонтом транспортных средств.

### 5.7. Охрана и содержание объектов озеленения

5.7.1. Охране подлежат все объекты озеленения, расположенные на территории муниципального образования, независимо от форм собственности на земельные участки, где эти объекты озеленения расположены.

5.7.2. Физические и юридические лица обязаны осуществлять меры по охране объектов озеленения, не допускать незаконных действий или бездействия, способных привести к повреждению или уничтожению объектов озеленения.

5.7.3. Правообладатели земельных участков обязаны обеспечивать своевременное проведение всех необходимых агротехнических мероприятий (полив, рыхление, обрезка, сушка, борьба с вредителями и болезнями растений, скашивание травы), если это установлено законом или договором.

5.7.4. Сохранность объектов озеленения на придомовой территории многоквартирного жилого дома и надлежащий уход за ними обеспечивается управляющими организациями, независимо от форм собственности.

5.7.5. Категорически запрещается снос объектов озеленения без оформления порубочного билета на снос деревьев и кустарников (далее - порубочный билет) или разрешения на пересадку деревьев и кустарников (далее - разрешение). Порядок оформления и получения порубочного билета или разрешения устанавливается постановлением Администрации, устанавливающим порядок и стандарт предоставления муниципальной услуги «Предоставление порубочного билета и (или) разрешения на пересадку деревьев и кустарников» (далее - муниципальная услуга по порубочному билету).

5.7.5.1. Компенсационный платеж, составляющий восстановительную стоимость за снос объектов озеленения, подлежит перечислению в бюджет муниципального образования.

5.7.6. Для получения порубочного билета и (или) разрешения физическим или юридическим лицам обращаются с заявлениями и документами, указанными в пункте 5.7.7. настоящих Правил, необходимыми для получения муниципальной услуги по порубочному билету (далее — запрос по порубочному билету), в государственное бюджетное учреждение Тульской области «Многофункциональный центр предоставления государственных и муниципальных услуг» или направляя запрос по порубочному билету почтовым отправлением на почтовый адрес Администрации.

5.7.7. Для предоставления муниципальной услуги по порубочному билету физическое или юридическое лицо предоставляет следующие документы:

- 1) заявление по форме, установленной постановлением Администрации (далее - заявление);
- 2) копию акта обследования объекта озеленения, содержащего решение о сносе, обрезке или пересадке деревьев и кустарников, принятое комиссией по обследованию объектов озеленения, созданной постановлением Администрации (далее - комиссия по обследованию объекта озеленения);
- 3) копию квитанции об оплате компенсационного платежа, составляющего восстановительную стоимость объекта озеленения в случае его удаления.

5.7.7.1. Документы, указанные в подпунктах 2,3 пункта 5.7.7 настоящих Правил, физическим и юридическим лицам, обращающимся за муниципальной услугой по порубочному билету, вправе представить по собственной инициативе.

5.7.8. Результатом предоставления муниципальной услуги по порубочному билету является получение физическими и юридическими лицами порубочного билета и (или) разрешения или уведомление об отказе в предоставлении муниципальной услуги по порубочному билету.

5.7.9. Основаниями для отказа в принятии заявления с прилагаемыми к нему документами являются:

- 5.7.9.1. Если лицом, представившим заявление лично, не предъявлен документ, удостоверяющий личность;
- 5.7.9.2. Предоставление заявления лицом, не указанным в заявлении (не заявителем и не представителем заявителя) при личном обращении заявителя.
- 5.7.9.3. Основаниями для отказа в предоставлении муниципальной услуги по порубочному билету является:
  - 1) отсутствие акта обследования объекта озеленения в случае, если указанный акт не оформлялся комиссией по обследованию объектов озеленения;
  - 2) неоплата заявителем компенсационного платежа;
  - 3) содержание в акте обследования объекта озеленения решения об отказе в их сносе и (или) пересадке деревьев и кустарников.

5.7.10.1. Непредставление заявителем документов (копии документов), указанных в подпунктах 2,3 пункта 8.7.7 настоящих Правил, при их наличии не является основанием для отказа в предоставлении муниципальной услуги по порубочному билету.

5.7.11. В случае если в заявлении о предоставлении муниципальной услуги по порубочному билету не указаны фамилия заявителя, направившего обращение и почтовый адрес, по которому должен быть направлен ответ, такое заявление не рассматривается.

5.7.12. Рассмотрение заявления и направление результата предоставления муниципальной услуги по порубочному билету составляет не более 7 рабочих дней со дня поступления заявления.

5.7.13. Муниципальная услуга по порубочному билету предоставляется бесплатно.

5.7.14. Оказание муниципальной услуги по порубочному билету осуществляется Администрацией.

5.7.15. Порядок сноса, обрезки и (или) пересадки объектов озеленения, методика расчета компенсационных платежей, составляющих восстановительную стоимость за снос объектов озеленения, форма документов утверждаются постановлением Администрации.

5.7.16. Обрезку ветвей, закрывающих указатели улиц и номерные знаки жилых домов, обеспечивает уполномоченные собственниками помещений в МКД организации.

5.7.16.1. В остальных случаях обрезка обеспечивается правообладателями земельного участка, на котором размещены объекты озеленения.

5.7.17. Работы, связанные с обрезкой деревьев и кустарников, должны производиться в соответствии со сроками, установленными агротехническими нормами.



5.7.18. Уход за объектами озеленения (посадка, омоложение) осуществляется правообладателями земельных участков, на которых расположены указанные объекты, за собственные средства в случаях, установленных законом или договором.

5.7.19. Стрижка газонов производится на высоту до 5 см периодически при достижении травяным покровом высоты 10 - 15 см. Скошенная трава должна быть убрана в течение 3 суток с момента производства данных работ.

5.7.20. Запрещается:

- ломать деревья, кустарники, сучья и ветви, срывать листья и цветы;
- разбивать палатки и разводить костры в парках, скверах, лесопарковых зонах в границах населенных пунктов;
- парковать автотранспортные средства на газонах;
- добывать растительную землю, песок и производить другие раскопки на земельных участках, на которых размещены объекты озеленения;
- добывать из деревьев сок, делать надрезы, надписи, приклеивать к деревьям объявления, номерные знаки, всякого рода указатели, провода и забивать в деревья крючки и гвозди для подвешивания гамаков, качелей, веревок, сушить бельё на ветвях;
- производить строительные и ремонтные работы без ограждений объектов озеленения щитами, гарантирующими защиту их от повреждений;
- обнажать корни деревьев на расстоянии ближе 1,5 м от ствола;
- складировать и хранить на земельных участках с объектами озеленения строительные материалы, тару;
- ездить на автомобиле и грузовом транспорте по газонам.

5.7.21. За всякое повреждение или уничтожение объектов озеленения предусматривается административная ответственность в соответствии с законодательством Российской Федерации.

## **5.8. Содержание и эксплуатация инженерных коммуникаций и устройств наружного освещения**

5.8.1. Содержание инженерных коммуникаций:

- 1) руководители организаций, в собственности или в пользовании которых находятся сети водо- и теплоснабжения, канализации, линий связи, электро- и газоснабжения, обязаны при их повреждении принять меры по устранению аварийных ситуаций в течение суток;
- 2) строительство и реконструкция тепловых камер, смотровых колодцев, других элементов подземных и наземных коммуникаций с отступлением от проекта, из некондиционных материалов, снижающих надежность и долговечность сооружения, не допускается;
- 3) организации, в собственности, пользовании которых находятся подземные инженерные сооружения и коммуникации, обязаны постоянно следить за тем, чтобы крышки люков смотровых колодцев, независимо от их месторасположения, находились на проектной отметке, содержались в исправном состоянии и были закрытыми. Указанным в настоящем пункте организациям запрещается оставлять открытыми люки смотровых колодцев. В случае повреждения или разрушения они должны быть немедленно ограждены и обозначены соответствующими дорожными знаками, в течение суток заменены или восстановлены владельцами коммуникаций (кроме случаев, указанных в пункте 6).
- 4) организации, в ведении которых находятся инженерные сооружения и коммуникации, обязаны содержать их в технически исправном состоянии, а также обеспечивать их соответствие требованиям проектной документации и действующего законодательства Российской Федерации;
- 5) грунтовые наносы, размывы, наледи, образовавшиеся из-за аварий на подземных коммуникациях, ликвидируются предприятиями - владельцами коммуникаций. На владельцев водоразборных колонок возлагается обязанность по содержанию и очистке территории около колонок в радиусе пяти метров;
- 6) при ремонте дорог организация, выполняющая работы, обязана устанавливать люки смотровых колодцев подземных сооружений на уровне нового дорожного покрытия;
- 7) люки должны устанавливаться на бетонные плиты (кольца), применение кирпича и других штучных материалов запрещается;
- 8) устранение просадок люков смотровых колодцев в течение года со дня сдачи дороги в эксплуатацию выполняется за свой счет организации, производившая ремонт;
- 9) на проезжей части улиц и дорог не допускаются отклонение крышки люка смотровых колодцев относительно уровня покрытия более 2,0 см, отклонение решетки дождеприемника относительно уровня лотка более 3,0 см в соответствии с государственными стандартами;
- 10) очистку и ремонт лотков колодцев, водопропускных труб и каналов производят владельцы данных коммуникаций, дорожно-эксплуатационные организации;
- 11) в индивидуальной застройке вышеуказанные работы выполняют владельцы частных строений.

5.8.2. Наружное освещение

- 1) сети уличного освещения должны содержаться в исправном состоянии, не допускается их эксплуатация при наличии обрывов проводов, повреждении опор, изоляторов;
- 2) отказы в работе наружных осветительных установок, связанные с обрывом электрических проводов или повреждением опор, устраняются немедленно после обнаружения физическими, юридическими лицами в собственности, аренде, на балансе или в ведении которых они находятся;
- 3) вывод сбильх опор освещения и контактной сети электрифицированного транспорта осуществляется организацией, эксплуатирующей данные объекты на основных магистралях незамедлительно, на остальных территориях, а также демонтируемых опор - в течение суток с момента обнаружения (демонтажа);
- 4) подключение световой рекламы, иллюминации и другого светового оформления выполняется после согласования с Администрацией.

5.8.3. Физическим и юридическим лицам запрещается повреждение инженерных коммуникаций и устройств наружного освещения.

## **5.9. Порядок осуществления земляных работ**

5.9.1. Земляные работы по прокладке и ремонту подземных и наземных инженерных коммуникаций при установке некапитальных объектов и иных сооружений, в том числе отдельно стоящих рекламных конструкций, знаково-информационных систем, при проведении строительных, дорожных работ, работ по благоустройству и озеленению территорий, связанных с разрытием городской и сельской территорий муниципального образования (далее - земляные работы), должны проводиться в соответствии со строительными нормами и правилами, настоящими Правилами и муниципальными нормативными правовыми актами.

5.9.2. Земляные работы осуществляются физическими и юридическими лицами на основании разрешения на осуществление земляных работ на территории муниципального образования город Новомосковск (далее - Ордер), выданного Администрацией по форме согласно приложению № 9 к настоящим Правилам. Порядок оформления и выдачи Ордера устанавливается постановлением Администрации, устанавливающим порядок и стандарт предоставления муниципальной услуги «Оформление и выдача ордера на производство земляных работ» (далее - муниципальная услуга).

5.9.2.1. Для получения Ордера физические или юридические лица обращаются с заявлением и документами, указанными в пункте 5.9.2.1.1 настоящих Правил, необходимыми для получения муниципальной услуги (далее - запрос), в государственное бюджетное учреждение Тульской области «Многофункциональный центр предоставления государственных и муниципальных услуг» или направляя запрос о получении муниципальной услуги почтовым отправлением на почтовый адрес Администрации.

5.9.2.1.1. Для предоставления муниципальной услуги необходимо предоставить следующие документы:

- 1) заявка по форме, установленной постановлением Администрации (далее- заявка);
  - 2) согласованный с заинтересованными службами, отвечающими за сохранность инженерных коммуникаций, проект проведения работ;
  - 3) схема движения транспорта и пешеходов (в случае, если разрытие осуществляется на проезжих частях дорог и тротуарах);
  - 4) гарантийное обязательство по форме, установленной постановлением Администрации;
  - 5) соглашение с собственником или уполномоченным им лицом (в восстановлении благоустройства земельного участка, на территории которого будут проводиться разрытия (в случае, если земельный участок не находится в муниципальной собственности);
  - 6) договор на выполнение подрядных работ, субподрядные договоры, (при их наличии), в случае если физическое или юридическое лицо не вправе осуществлять земляные работы своими силами в соответствии с законодательством;
  - 7) копия свидетельства саморегулируемой организации (далее – СРО) о допуске к видам работ, которые оказывают влияние на безопасность объектов капитального строительства, в случаях, установленных законодательством;
  - 8) выписка из Единого государственного реестра юридических лиц (для юридических лиц);
  - 9) выписка из Единого государственного реестра индивидуальных предпринимателей (для индивидуальных предпринимателей).
- 5.9.2.1.2. Документы, указанные в подпунктах 8,9 пункта 5.9.2.1.1 настоящих Правил, запрашиваются Администрацией в рамках межведомственного взаимодействия у органов, участвующих в предоставлении муниципальных услуг. Физические и юридические лица, обращающиеся за муниципальной услугой, вправе представить указанные документы по собственной инициативе.
- 5.9.2.2. Результатом предоставления муниципальной услуги является получение физическими и юридическими лицами (далее - заявитель) Ордера или уведомления об отказе в получении Ордера.
- 5.9.2.3. Основаниями для отказа в принятии запроса являются:
- 5.9.2.3.1. Если лицом, представившим запрос лично, не предъявлен документ, удостоверяющий личность;
- 5.9.2.3.2. Предоставление запроса лицом, не указанным в заявлении (не заявителем и не представителем заявителя) при личном обращении заявителя;
- 5.9.2.3.3. Если представлен запрос, оформленный с нарушениями требований, установленных постановлени-

ем Администрации.

5.9.2.4. Основаниями для отказа в предоставлении муниципальной услуги являются:

- 5.9.2.4.1. Непредставление или предоставление не в полном объеме заявителем документов (копии документов), указанных в пункте 5.9.2.1.1 настоящих Правил, за исключением подпунктов 8,9 указанного пункта;
- 5.9.2.4.2.Отсутствие сведений, запрашиваемых у органов, участвующих в предоставлении муниципальных услуг в рамках межведомственного взаимодействия.
- 5.9.2.5. В случае если в заявке о предоставлении муниципальной услуги не указаны фамилия заявителя, направившего обращение и почтовый адрес, по которому должен быть направлен ответ, такая заявка не рассматривается.
- 5.9.2.6. Рассмотрение запроса и направление результата предоставления муниципальной услуги составлет не более 14 рабочих дней со дня поступления запроса.
- 5.9.2.7. Муниципальная услуга предоставляется бесплатно.
- 5.9.2.8. Оказание муниципальной услуги осуществляется Администрацией.
- 5.9.3. В случае возникновения аварийной ситуации, повлекшей нарушение жизнеобеспечения городской и сельских территорий муниципального образования допускается осуществление земляных работ без предварительного оформления Ордера. При этом владельцы (пользователи) подземных коммуникаций и сетей, на которых произошло повреждение (авария), или организации, предприятия, эксплуатирующие данные сооружения, обязаны незамедлительно оповестить о начале осуществления земляных работ телефонограммой главу администрации муниципального образования город Новомосковск, единую дежурно-диспетчерскую службу, действующую на территории муниципального образования, а также организации, имеющие подземные коммуникации на участке разрытия, с последующей подачей в течение трех рабочих дней заявки на оформление Ордера в порядке, установленном настоящими Правилами.

5.9.3.1. В случае, если авария произошла на проезжей части дороги, телефонограмма о начале осуществления земляных работ также передается в ОГИБДД ОМВД России по г. Новомосковску.

5.9.4. Прокладка подземных коммуникаций, пересекающих автомобильные дороги, тротуары производится только бестраншейным (закрытым) способом, исключающим нарушение дорожного покрытия. Прокладка коммуникаций открытым способом допускается только в случае проектного обоснования невозможности осуществления прокладки коммуникаций бестраншейным (закрытым) способом.

5.9.5. Устранение просадок, появившихся в местах проведения земляных работ в течение 5 лет со дня окончания действия Ордера, производит за счет собственных средств юридическое или физическое лицо, получившее Ордер.

5.9.6. Должностные и иные лица, ответственные за производство работ на дорогах, обязаны обеспечивать безопасное движение в местах осуществления работ. Эти места, а также неработающие дорожные машины, строительные материалы, конструкции и тому подобное, которые не могут быть убраны за пределы дороги, должны быть обозначены соответствующими дорожными знаками, направляющими и ограждающими устройствами, а в темное время суток и в условиях недостаточной видимости - дополнительно красными или желтыми сигнальными огнями.

По окончании работ на дороге должно быть обеспечено безопасное передвижение транспортных средств и пешеходов.

5.9.7. Пользователи дорог заблаговременно оповещаются владельцем автомобильной дороги о предстоящих ограничениях движения в местах производства работ, в том числе с использованием средств массовой информации.

5.9.8.Краткосрочные работы на дорогах с высокой среднесуточной интенсивностью движения рекомендуется производить в периоды, когда наблюдается снижение фактической интенсивности движения. Работы не рекомендуется выполнять в пиковые часы поездок населения к местам работы и обратно, а также к местам отдыха.

5.9.8.1. Места прохода людей через траншеи должны быть оборудованы переходными мостиками шириной не менее 1 м, с ограждениями по высоте и освещаемыми в ночное время.

5.9.8.2. Для организации временного движения пешеходов запрещается использовать проезжую часть.

5.9.9. Ответственность за сохранность существующих подземных сетей и пунктов полигонометрической сети, дорожных покрытий, зеленых насаждений несут физические, юридические лица, получившие Ордер. В случае повреждения соседних или пересекаемых коммуникаций физические и юридические лица, осуществляющие земляные работы, обязаны восстановить коммуникации в сроки, согласованные с организациями, являющимися собственниками или пользователями сетей.

5.9.10. Если при осуществлении земляных работ выявлено несоответствие расположения действующих подземных сооружений с данными топоносной или обнаружены, не указанные подземные коммуникации, земляные работы должны быть приостановлены и вызваны представители проектной организации, юридического или физического лица, получившего Ордер, Администрации и эксплуатационных служб для принятия согласованного решения.

5.9.11. При осуществлении земляных работ необходимо обеспечить возможность въезда во все дворы и входы в подъезды зданий и жилых домов. За состояние ограждений настилов отвечает юридическое или физическое лицо, получившее Ордер.

5.9.12. Грунт, извлеченный из котлованов или траншей, размещается в пределах огражденного участка. Грунт, непригодный для обратной засыпки, вывозится.

5.9.12.1. При осуществлении земляных работ на улицах, дорогах и площадях с интенсивным движением транспорта и пешеходов грунт должен вывозиться в течение 1-го рабочего дня. Земляные работы в отвал в этих местах не допускаются.

5.9.13. На улицах, дорогах, тротуарах и внутриквартальных территориях, имеющих усовершенствованное покрытие, траншеи и котлованы должны засыпаться песком или песчаным грунтом с послойной проливкой и уплотнением, а в зимнее время тальм песком на всю ширину траншей. Засыпка траншей во дворах, на газонах, в скверах производится сыпучим грунтом, вынутым из траншей, или другим местным грунтом, не содержащим органических включений.

5.9.14. Восстановление проезжей части улиц, дорог, тротуаров необходимо производить в течение рабочего дня после окончания осуществления земляных работ, в других местах - в сроки, предусмотренные Ордером.

5.9.15. При вскрытии асфальтобетонного покрытия вдоль дорог, тротуаров, внутриквартальных проездов восстановление асфальта производится на всю ширину дороги, тротуара, внутриквартального проезда. При необходимости восстановление производится с заменой бордюрного камня.

5.9.16. При осуществлении земляных работ в зимний период должна быть выполнена планировка грунта, а на улицах, дорогах и тротуарах с усовершенствованным покрытием произведена подсыпка песком и щебнем. Ответственность за поддержание нарушенного участка автомобильной дороги или пешеходного тротуара в состоянии, пригодном для беспрепятственного проезда транспорта и прохода пешеходов весь зимний период несет юридическое или физическое лицо, получившее Ордер. В полном объеме нарушенные элементы благоустройства восстанавливаются до 1 июня текущего года.

5.9.17. Юридическое или физическое лицо, получившее Ордер, обязано восстановить в полном объеме нарушенные элементы благоустройства в срок, указанный в Ордере, за исключением работ, указанных в подпункте 5.9.16 настоящих Правил.

5.9.17.1. По завершении земляных работ должно быть полностью восстановлено благоустройство с учетом площади и объемов, нарушенных в результате проведения земляных работ, перемещения техники в процессе производства земляных работ, складирования строительных материалов и мусора.

5.9.18. Ответственность за восстановление нарушенного благоустройства при осуществлении земляных работ несет юридическое или физическое лицо, получившее Ордер.

5.9.19.1. Для продления Ордера физическое или юридическое лицо обращается в Администрацию с заявлением о продлении Ордера с указанием нового срока осуществления земляных работ, но не более чем на месяц со дня окончания срока действия Ордера. К заявлению прилагается подлинник Ордера.

5.9.19.2. Администрацией в течение 3 дней со дня регистрации заявления о продлении Ордера оформляется продление Ордера на срок, указанный в заявлении, о чем извещается физическое или юридическое лицо по телефону, почтовым уведомлением или любым доступным способом.

5.9.20. По окончании работ по восстановлению нарушенного благоустройства в сроки, указанные в Ордере, юридическое или физическое лицо, получившее Ордер, обязано вызвать представителей Администрации для составления акта обследования территории по восстановлению нарушенного благоустройства.

5.9.21. Осуществление земляных работ по Ордеру, срок действия которого истек, считается самовольным разрытием.

5.9.22. Физическим и юридическим лицам, осуществляющим земляные работы, запрещается:

- 1) осуществлять земляные работы без оформления Ордера, за исключением проведения аварийных работ и в случаях, установленных действующим законодательством;
- 2) осуществлять плановые земляные работы по ремонту подземных коммуникаций под видом аварийных;
- 3) изменять существующее положение подземных сооружений, не предусмотренных проектом проведения работ, согласованным с заинтересованными службами, отвечающими за сохранность инженерных коммуникаций;
- 4) засыпать юветы и водостоки, а также устраивать переезды через водосточные каналы и юветы без оборудования подмоствовых пропусков воды;
- 5) заваливать грунтом или строительными материалами крышки колодцев, водосточные решетки, лотки, деревья, кустарники, цветники. Для их защиты необходимо применять щиты или короба;
- 6) производить вырубку деревьев, кустарников без оформления порубочного билета на снос деревьев и кустарников;
- 7) заваливать землей въезды во дворы, входы в подъезды зданий и жилых домов;
- 8) засорять грунтом или мусором прилегающие к месту производства работ улицы, тротуары и дворовые территории;
- 9) оставлять вскрытые электрокабели без защиты от механических повреждений;

0) откачивать воду на проезжую часть дороги, тротуары.

## **6.Формы и механизмы общественного участия в принятии решений и реализации проектов комплексного благоустройства и развития городской среды**

### **6.1.Задачи общественного участия**

6.1.1.Вовлеченность в принятие решений и реализацию проектов, реальный учет мнения всех участников деятельности по благоустройству, направлено на повышение их удовлетворенности городской средой, формирование положительного эмоционального фона, повышение субъективного восприятия качества жизни на территории муниципального образования.

6.1.2.Общественное участие на этапе планирования и проектирования позволит снизить количество и глубину несогласованностей, противоречий и конфликтов, возможные затраты по их разрешению, повысить согласованность и доверие между органами государственной и муниципальной власти и жителями муниципального образования.

### **6.2.Основные решения**

6.2.1.Открытое обсуждение проектов благоустройства территорий необходимо организовывать на этапе формулирования задач проекта и по итогам каждого из этапов проектирования.

6.2.2.Решения, касающиеся благоустройства и развития территорий, необходимо принимать открыто и ясно, с учетом мнения жителей соответствующих территорий и иных заинтересованных лиц.

6.2.3.В целях повышения уровня доступности информации и информирования населения и заинтересованных лиц о задачах и проектах в сфере благоустройства и комплексного развития городской среды необходимо использовать официальный сайт муниципального образования в информационно-телекоммуникационной сети Интернет (далее – сеть Интернет).

### **6.3.Формы общественного участия**

-совместное определение целей и задач по развитию территории муниципального образования, инвентаризация проблем и потенциалов среды;

-определение основных видов активностей, функциональных зон и их взаимного расположения на выбранной территории;

-обсуждение и выбор типа оборудования, некапитальных объектов, малых архитектурных форм, включая определение их функционального назначения, соответствующих габаритов, стилового решения, материалов;

-консультации в выборе типов покрытий, с учетом функционального зонирования территории;

-консультации по предполагаемым типам озеленения;

-консультации по предполагаемым типам освещения и осветительного оборудования;

-участие в разработке проекта, обсуждение решений с архитекторами, проектировщиками и другими профильными специалистами;

-согласование проектных решений участниками процесса проектирования и будущими пользователями, включая местных жителей, собственников соседних территорий и других заинтересованных лиц;

-осуществление общественного контроля над процессом реализации проекта (включая как возможность для контроля со стороны любых заинтересованных сторон, так и формирование рабочей группы, общественного совета проекта, либо наблюдательного совета проекта);

-осуществление общественного контроля над процессом эксплуатации территории (включая как возможность для контроля со стороны любых заинтересованных сторон, региональных центров общественного контроля, так и формирование рабочей группы, общественного совета проекта, либо наблюдательного совета проекта для проведения регулярной оценки эксплуатации территории).

### **6.4. Информирование общественности**

6.4.1.Информирования населения и заинтересованных лиц может осуществляться путем:

-создания единого информационного интернет-ресурса (сайта или приложения), который будет решать задачи по сбору информации, обеспечению «онлайн» участия и регулярном информировании о ходе проекта, с публикацией фото, видео и текстовых отчетов по итогам проведения общественных обсуждений;

-работы с местными средствами массовой информации, охватывающими широкий круг людей разных возрастных групп и потенциальные аудитории проекта;

-вывешивания афиш и объявлений на информационных досках в подъездах жилых домов, расположенных в непосредственной близости к проектируемому объекту (дворовой территории, общественной территории), а также на специальных стендах на самом объекте; в наиболее посещаемых местах (общественные и торговые-развлекательные центры, знаковые места и площади), в холлах значимых и социальных инфраструктурных объектов, расположенных по соседству с проектируемой территорией или на ней (полкинилки, дома культуры, библиотеки, спортивные центры), на площадке проведения общественных обсуждений (в зоне входной группы, на специальных информационных стендах);

-информирования местных жителей через школы и детские сады, в том числе школьные проекты: организация конкурса рисунков, сборы пожеланий, сочинений, макетов, проектов, распространение анкет и приглашения для родителей учащихся;

-индивидуальных приглашений участников встречи лично, по электронной почте или по телефону;

-установки интерактивных стендов с устройствами для заполнения и сбора небольших анкет, установка стендов с генпланом территории для проведения картоирования и сбора пожеланий в центрах общественной жизни и местах пребывания большого количества людей;

-использование социальных сетей и интернет-ресурсов для обеспечения донесения информации до различных общественных объединений и профессиональных сообществ;

-установки специальных информационных стендов в местах с большой проходимостью, на территории самого объекта проектирования (дворовой территории, общественной территории). Стенды могут работать как для сбора анкет, информации и обратной связи, так и в качестве площадок для обнародования всех этапов процесса проектирования и отчетов по итогам проведения общественных обсуждений.

### **6.5.Механизмы общественного участия**

6.5.1.Обсуждение проектов необходимо проводить в интерактивном формате с использованием широкого набора инструментов для вовлечения и обеспечения участия и современных групповых методов работы, а также всеми способами, предусмотренными Федеральным законом от 21 июля 2014 г. № 212-ФЗ «Об основах общественного контроля в Российской Федерации».

6.5.2.Использование следующих инструментов: анкетирование, опросы, интервьюирование, картоирование, проведение фокус-групп, работа с отдельными группами пользователей, организация проектных семинаров, организация проектных мастерских (воркшопов), проведение общественных обсуждений, проведение дизайн-игр с участием взрослых и детей, организация проектных мастерских со школьниками и студентами, школьные проекты (рисунки, сочинения, пожелания, макеты), проведение оценки эксплуатации территории.

6.5.3.На каждом этапе проектирования выбирается наиболее подходящие для конкретной ситуации механизмы, наиболее простые и понятные для всех заинтересованных в проекте сторон.

6.5.4.Для проведения общественных обсуждений выбираются хорошо известные людям общественные и культурные центры (дом культуры, школы, молодежные и культурные центры), находящиеся в зоне хорошей транспортной доступности, расположенные по соседству с объектом проектирования.

6.5.5. По итогам встреч, проектных семинаров, воркшопов, дизайн-игр и любых других форматов общественных обсуждений следует сформировать отчет, а также видеозапись самого мероприятия, и выложить в публичный доступ как на информационных ресурсах проекта, так и на официальном сайте муниципального образования для того, чтобы граждане могли отслеживать процесс развития проекта, а также комментировать и включаться в этот процесс на любом этапе.

6.5.6.Для обеспечения квалифицированного участия необходимо заблаговременно до проведения самого общественного обсуждения публиковать достоверную и актуальную информацию о проекте, результатах предпроектного исследования, а также сам проект.

6.5.7.Общественный контроль является одним из механизмов общественного участия.

6.5.8.Необходимо создавать условия для проведения общественного контроля в области благоустройства, в том числе в рамках организации деятельности интерактивных порталов в сети Интернет.

6.5.9.Общественный контроль в области благоустройства осуществляется любыми заинтересованными физическими и юридическими лицами, в том числе с использованием технических средств для фото-, видеоквизации, а также интерактивных порталов в сети Интернет. Информация о выявленных и зафиксированных в рамках общественного контроля нарушениях в области благоустройства направляется для принятия мер в администрацию муниципального образования.

6.5.10.Общественный контроль в области благоустройства осуществляется с учетом положений законов и иных нормативных правовых актов об обеспечении открытости информации и общественном контроле в области благоустройства, жилищных и коммунальных услуг.

### **6.6.Участие лиц, осуществляющих предпринимательскую деятельность, в реализации комплексных проектов по благоустройству и созданию комфортной городской среды.**

6.6.1.Создание комфортной городской среды направлено на повышение привлекательности муниципального образования для частных инвесторов с целью создания новых предприятий и рабочих мест. Реализацию комплексных проектов по благоустройству и созданию комфортной городской среды необходимо осуществлять с учетом интересов лиц, осуществляющих предпринимательскую деятельность, в том числе с привлечением

их к участию.

6.6.2. Участие лиц, осуществляющих предпринимательскую деятельность, в реализации комплексных проектов благоустройства может заключаться:

- в создании и предоставлении разного рода услуг и сервисов для посетителей общественных пространств;
- в приведении в соответствие с требованиями проектных решений фасадов, принадлежащих или арендуемых объектов, в том числе размещенных на них вывесок;
- в строительстве, реконструкции, реставрации объектов недвижимости;
- в производстве или размещении элементов благоустройства;
- в комплексном благоустройстве отдельных территорий, прилегающих к территориям, благоустраиваемым за счет средств муниципального образования;
- в организации мероприятий, обеспечивающих приток посетителей на создаваемые общественные пространства;
- в организации уборки благоустроенных территорий, предоставлении средств для подготовки проектов или проведения творческих конкурсов на разработку архитектурных концепций общественных пространств;
- в иных формах.

6.6.3. В реализации комплексных проектов благоустройства могут принимать участие лица, осуществляющие предпринимательскую деятельность в различных сферах, в том числе в сфере строительства, предоставления услуг общественного питания, оказания туристических услуг, оказания услуг в сфере образования и культуры.

6.6.4. Необходимо осуществлять вовлечение лиц, осуществляющих предпринимательскую деятельность, в реализацию комплексных проектов благоустройства на стадии проектирования общественных пространств, подготовки технического задания, выбора зон для благоустройства.

#### 7. Организация контроля за организацией благоустройства и содержанием территорий

7.1. Контроль за организацией благоустройства и содержанием территорий населенных пунктов муниципального образования осуществляют в пределах своих полномочий должностные лица Администрации.

7.2. Целью контроля является проверка соблюдения гражданами, индивидуальными предпринимателями и юридическими лицами требований настоящих Правил в сфере благоустройства.

#### 8. Ответственность за нарушение Правил

8.1. За нарушение настоящих Правил устанавливается ответственность в соответствии с законодательством Российской Федерации и Тульской области.

8.2. Применение мер административной ответственности не освобождает нарушителя от обязанности возмещения причиненного им материального ущерба в соответствии с действующим законодательством и устранения допущенных нарушений

Глава муниципального образования город Новомосковск

А.Е. Пророков

## ПРИЛОЖЕНИЕ 1 К ПРАВИЛАМ БЛАГОУСТРОЙСТВА ТЕРРИТОРИИ МУНИЦИПАЛЬНОГО ОБРАЗОВАНИЯ ГОРОД НОВОМОСКОВСК

### ОСНОВНЫЕ ТЕРМИНЫ И ОПРЕДЕЛЕНИЯ

1. Аварийно-восстановительные работы – ремонтно-восстановительные работы на инженерных коммуникациях, иных объектах при их повреждении, требующие безотлагательного производства земляных работ для устранения опасности, непосредственно угрожающей безопасности людей, их правам, а также охраняемым законом интересам.

2. Ассимиляционный потенциал (емкость) – самоочищающая способность экосистемы, показатель максимальной вместимости количества загрязняющих веществ, которое накапливается за единицу времени, разрушено и выведено за пределы экосистемы без нарушения ее нормальной деятельности.

3. Бачечной развал – специально оборудованная временная конструкция в виде обособленной открытой площадки или установленной торговой палатки для продажи сезонных бачечных культур.

4. Бордюрный пандус – сооружение, обеспечивающее съезд с пешеходного пути на проезжую часть через сниженный или утопленный в покрытие бордюрный камень.

5. Брошенный разуклоненный автотранспорт – транспортное средство, от которого собственник в установленном порядке отказался, или не имеющее собственника, собственник которого не известен. Заключения о принадлежности транспортного средства (наличии или отсутствии собственника) предоставляют органы УГИБДД;

6. Внешнее благоустройство территории – совокупность работ и мероприятий, направленных на создание благоприятных, здоровых и культурных условий жизни и досуга населения.

7. Владелец информационной конструкции (физическое или юридическое лицо, или индивидуальный предприниматель) – собственник информационной конструкции либо иное лицо, обладающее вещным правом на информационную конструкцию или правом владения и пользования на основании договора с ее собственником;

8. Вывески – конструкции в объемном или плоскостном исполнении, расположенные, как правило, на фасаде здания, сооружения рядом со входом, которые информируют об организации или предприятии, находящемся внутри здания, сооружения;

9. Вертикальное озеленение – использование фасадных поверхностей зданий и сооружений, включая балконы, лоджии, галереи, подпорные стенки, для размещения на них стационарных и мобильных зеленых насаждений.

10. Газон – это территория (площадь) земельного участка, предназначенная для размещения естественной или искусственно высаженной травянистой растительности.

11. График вывоза ТКО – составная часть договора на вывоз ТКО (КГМ);

12. Договор на вывоз ТКО (КГМ) – письменное соглашение (договор), имеющее юридическую силу, заключаемое между заказчиком и подрядной специализированной организацией, осуществляющей вывоз ТКО (КГМ);

13. Демонтаж информационных конструкций – разборка информационной конструкции на составляющие элементы.

14. Елочный базар – специально оборудованная временная конструкция, представляющая собой обособленную открытую площадку для новогодней (рождественской) продажи натуральных хвойных деревьев и веток хвойных деревьев.

15. Зональность (типичная зональность) – характеристики структуры растительности в зависимости от природно-географических условий территории.

16. Земляные работы – комплекс строительных работ, включающий выемку (разработку) грунта на глубину более 30 сантиметров, его перемещение, укладку с разравниванием и уплотнением грунта, а также подготовительные работы, связанные с расчисткой территории, сопутствующие работы (в том числе планировка площадей, откосов, полотна выемок и насыпей, отделка полотна, устройство уступов по откосам (в основании) насыпей, бурение ям бурильно-крановыми машинами, засыпка пазух котлованов).

17. Информационные таблички – информационные конструкции, содержащие информацию об организационно-правовой форме предприятия или организации, фирменном наименовании организации, типе и профиле предприятия или организации, месте ее нахождения (адрес), режиме работы;

18. Информационная конструкция – объект благоустройства, выполняющий функцию информирования, размещаемый на фасадах, крышах или иных внешних поверхностях (внешних ограждающих конструкциях) зданий, строений, сооружений, включая витрины, внешних поверхностей нестационарных торговых объектов в месте нахождения или осуществления деятельности Владельца информационной конструкции и соответствующий требованиям, установленным настоящими Правилами;

19. Киоск – оснащенное торговым оборудованием строение, не имеющее торгового зала и помещений для хранения товаров, рассчитанное на одно рабочее место продавца, на площади которого хранится товарный запас.

20. Крупногабаритный мусор (далее КГМ) – сломанные парты, мебель, холодильники, газовые плиты, бытовая техника и т.д., данные отходы накапливаются вблизи контейнерных площадок бестарным образом либо в бункерах-накопителях и вывозятся самовольным автотранспортом либо бункеровозами по мере накопления;

21. Контейнерные площадки – специально оборудованные площадки, на которых размещаются контейнеры и бункера-накопители;

22. Контейнер или бункер-накопитель – стандартная емкость для сбора ТКО (КГМ);

23. Крышное озеленение – использование кровель зданий и сооружений для создания на них архитектурно-ландшафтных объектов (газонов, цветников, садов, площадок с деревьями и кустами).

24. Мобильный торговый объект (передвижной торговый объект) – торговый объект, представляющий собой транспортное средство, используемое для осуществления розничной торговли, оборудованное необходимым торговым и технологическим оборудованием (автоматизация, автолавка, автофургон, автоцистерна, прицеп торговый, прицеп – автокафе, прицеп – цистерна для перевозки пищевых жидкостей), а также тележка, иное специализированное торговое оборудование.

25. Нестационарный торговый объект – торговый объект, представляющий собой временное сооружение или временную конструкцию, не связанные прочно с земельным участком вне зависимости от наличия или отсутствия подключения (технологического присоединения) к сетям инженерно-технического обеспечения, в том числе передвижное сооружение.

26. Нормируемый комплекс элементов благоустройства – необходимое минимальное сочетание элементов благоустройства для создания на территории муниципального образования безопасной, удобной и привлекательной среды.

25. Нормируемый комплекс элементов благоустройства устанавливается в составе местных норм и правил благоустройства территории органом местного самоуправления.

26. Объекты нормирования благоустройства территории – территории муниципального образования, для которых в нормах и правилах по благоустройству территории устанавливаются: нормируемый комплекс элементов благоустройства, нормы и правила их размещения на данной территории. Такими территориями являются: площадки различного функционального назначения, пешеходные коммуникации, проезды, общественные пространства, участки и зоны общественной, жилой застройки, санитарно-защитные зоны производственной застройки, объекты рекреации, объекты улично-дорожной сети муниципального образования, технические (охранно-эксплуатационные) зоны инженерных коммуникаций.

27. Объект – здания, сооружения, земельные участки, нестационарные торговые объекты, места (площадки) для сбора отходов производства и потребления, сети инженерно-технического обеспечения, водные объекты, зеленые насаждения, а также иные объекты и территории, определенные Законом Тульской области от 09.12.2013 № 2040-ЗТО «Об обеспечении чистоты и порядка на территории Тульской области».

28. Объекты озеленения – деревья, кустарники, цветники, газоны, естественный травяной покров.

29. Объемно-пространственная структура объектов ландшафтного искусства – метод или форма ландшафтной организации среды муниципального образования; типы объемно-пространственной структуры: закрытые (боскеты, массивы, роши), открытые (поляны, лужайки, партеры, крупные цветники, площади, водоемы, плоскостные спортивные сооружения), полукрытые (рощи, группы, а также сочетания элементов закрытых и открытых структур).

30. Объект информации – объект, предназначенный для распространения информации не рекламного характера, установленный на объектах недвижимости и свободных городских землях в границах муниципального образования город Новомосковск, территориях общего пользования, других земельных участках и ориентированный на визуальное восприятие потребителями информации;

31. Остановочный павильон – строение, предназначенное для укрытия пассажиров, ожидающих прибытия автобуса, от воздействия неблагоприятных погодно-климатических факторов (осадки, солнечная радиация, ветер и т.п.).

32. Павильон – строение, имеющее торговый зал и помещения для хранения товарного запаса, рассчитанное на одно или несколько рабочих мест.

33. Палатка – легко возводимая сборно-разборная конструкция, оснащенная прилавком, не имеющая торгового зала и помещений для хранения товаров, рассчитанная на одно или нескольких рабочих мест продавца, на площади которых размещен товарный запас на один день торговли.

34. Прилегающая территория – территория общего пользования, непосредственно примыкающая к объектам, определение границ которой установлено статьей 5 Закона Тульской области от 09.12.2013 № 2040-ЗТО «Об обеспечении чистоты и порядка на территории Тульской области».

35. Пешеходные части площади – участки и пространства площади, предназначенные для пешеходного движения (представительские и мемориальные).

36. Пешеходные зоны – участки территории муниципального образования, на которых осуществляется движение населения в прогулочных и культурно-бытовых целях, в целях транзитного передвижения и которые обладают определенными характеристиками: наличие остановок скоростного внеуличного и наземного общественного транспорта, высокая концентрация объектов обслуживания, памятников истории и культуры, рекреаций, высокая суммарная плотность пешеходных потоков.

37. Пешеходные улицы – это исторически сложившиеся связи между различными территориями и районами муниципального образования, закрытые для транспортного сообщения и приспособленные для пешеходного передвижения. Оптимальную протяженность пешеходных улиц необходимо устанавливать 800 – 1200 м, ширину, исходя из двустороннего восприятия объектов, – не менее 10 м и не более 30 м (оптимально 12 – 20 м).

38. Рекреационный потенциал – способность территории обеспечивать определенное количество отдыхающих психофизиологическим комфортом и возможностью для отдыха (спортивно-укрепляющей деятельности) без деградации природной среды. Выражается числом людей (или человеко-дней) на единицу площади.

39. Розничная торговля – вид торговой деятельности, связанный с приобретением и продажей товаров для использования их в личных, семейных, домашних и иных целях, не связанных с осуществлением предпринимательской деятельности.

40. Торговый автомат (вендинговый автомат) – техническое устройство, предназначенное для автоматизации процессов продажи, оплаты и выдачи штучных товаров в потребительской упаковке в месте нахождения устройства без участия продавца.

41. Санитарная очистка территории – зачистка территорий, сбор, вывоз и утилизация (обезвреживание) твердых коммунальных отходов (ТКО) и крупногабаритного мусора (КГМ);

42. Смонтированный полог насаждений – отношение площади горизонтальной (вертикальной) проекции полого насаждений без просветов к площади горизонтальной (вертикальной) проекции всего полога, выражается в десятых долях единицы.

43. Твердые коммунальные отходы – отходы, образующиеся в жилых помещениях в процессе потребления физическими лицами, а также товары, утратившие свои потребительские свойства в процессе их использования физическими лицами в жилых помещениях в целях удовлетворения личных и бытовых нужд. К твердым коммунальным отходам также относятся отходы, образующиеся в процессе деятельности юридических лиц, индивидуальных предпринимателей и подобные по составу отходам, образующимся в жилых помещениях в процессе потребления физическими лицами

44. Территория предприятий и организаций – часть территории муниципального образования, имеющая площадь, границы, местоположение, правовой статус и другие характеристики, переданная (закрепленная) целевым назначением юридическим или физическим лицам на правах, предусмотренных законодательством;

45. Тактильное покрытие – покрытие с осязательным изменением фактуры поверхностного слоя.

46. Устройство наружного освещения – технические сооружения и приборы, предназначенные для освещения улиц, площадей, дворов, пешеходных переходов, подъездов зданий, номерных знаков домов;

47. Штендеры – выносные щитовые конструкции, представляющие собой временные средства размещения наружной информации, размещаемые в муниципальном образовании город Новомосковск;

48. Эспланады – широкие пешеходные проходы вдоль магистралей, предназначенные для прогулок населения, организации подходов к особо значимым объектам. Ширина эспланады должна превышать в 1,5 – 2 раза ширину тротуара, требуемую для пропуска пешеходного потока.

49. Элементы благоустройства территории – декоративные, технические, планировочные, конструктивные устройства, растительные компоненты, различные виды оборудования и оформления, малые архитектурные формы, некапитальные нестационарные сооружения, наружная реклама и информация, используемые как составные части благоустройства.

50. «Экогазон» – специальная газонная решетка модульного типа для выполнения наружного настила с травяным покрытием, предназначенного для проезда либо парковки автотранспортных средств.

Глава муниципального образования город Новомосковск

А.Е. Пророков

## ПРИЛОЖЕНИЕ 2 К ПРАВИЛАМ БЛАГОУСТРОЙСТВА ТЕРРИТОРИИ МУНИЦИПАЛЬНОГО ОБРАЗОВАНИЯ ГОРОД НОВОМОСКОВСК

### ПРИЕМЫ БЛАГОУСТРОЙСТВА НА ТЕРРИТОРИЯХ РЕКРЕАЦИОННОГО НАЗНАЧЕНИЯ

Таблица 1. Организация площадок сельского парка  
в кв. метрах

Парковые площадки и площадки	Назначение	Элементы благоустройства	Размеры	Мин. норма на посетителя
Основные площадки	Центры парковой планировки, размещаются на пересечении аллей, у входной части парка, перед сооружениями	Бассейны, фонтаны, скульптура, партерная зелень, цветники, парадное и декоративное освещение. Покрытие: плиточное мощение, бортовой камень	С учетом пропускной способности отходящих от входа аллей	1,5
Площадки массовых мероприятий	Проведение концертов, праздников, большие размеры. Формируется в виде лугового пространства и площадки регулярного очертания. Связь по главной аллее	Осветительное оборудование (фонари, прожекторы). Посадки – по периметру. Покрытие: газонное, твердое (плитка), комбинированное	1200 - 5000	1,0 - 2,5

Площадки отдыха, лужайки	В различных частях парка. Виды площадок: - регулярная планировка с регулярным озеленением; - регулярная планировка с обрамлением свободными группами растений; - свободная планировка с обрамлением свободными группами растений	Везде: освещение, беседки, перголы, трельяжи, скамьи, урны. Декоративное оформление в центре (цветник, фонтан, скульптура, вазон). Покрытие: мощение плиткой, бортовой камень, бордюры из цветов и трав. На площадках-лужайках – газон	20 - 200	5 - 20
Танцевальные площадки, сооружения	Размещаются рядом с главными или второстепенными аллеями	Освещение, ограждение, скамьи, урны. Покрытие: специальное	150 - 500	2,0
Игровые площадки для детей: - до 3 лет - 4 - 6 лет - 7 - 14 лет	Малоподвижные индивидуальные, подвижные коллективные игры. Размещение вдоль второстепенных аллей	Игровое, физкультурно-оздоровительное оборудование, освещение, скамьи, урны. Покрытие: песчаное, грунтовое, улучшенное, газон	10 - 100 120 - 300 500 - 2000	3,0 5,0 10,0
Игровые комплексы для детей до 14 лет	Подвижные коллективные игры		1200 - 1700	15,0
Спортивно-игровые для детей и подростков 10 - 17 лет, для взрослых	Различные подвижные игры и развлечения, в т.ч. велодромы, скалодромы, минирампы, катание на роликовых коньках	Специальное оборудование и благоустройство, расчистанное на конькобежное спортивное-игровое использование	150 - 7000	10,0
Предпарковые площадки автостоянок	У входов в парк, у мест пересечения подъездов к парку с городским транспортом	Покрытие: асфальтобетонное, плиточное, плиточное и соты, утопленные в газон - оборудованы бортовым камнем		Определяются транспортными требованиями и графиком движения транспорта

Таблица 2. Площадки и пропускная способность парковых сооружений и площадок

Наименование объектов и сооружений	Пропускная способность одного места или объекта (человек в день)	Норма площади в кв. м на одно место или один объект
1	2	3
Игротека <*>	100	20
Площадка для хорового пения	6,0	1,0
Площадка (терраса, зал) для танцев	4,0	1,5
Открытый театр	1,0	1,0
Летний цирк	2,0	1,5
Выставочный павильон	5,0	10,0
Открытый лекторий	3,0	0,5
Кафе	6,0	2,5
Торговый киоск	50,0	6,0
Касса <*>	120,0 (в 1 час)	2,0
Туалет	20,0 (в 1 час)	1,2
Беседки для отдыха	10,0	2,0
Летняя раздевалка	20,0	2,0
Зимняя раздевалка	10,0	3,0
Стоянки для автомобилей <*>	4,0 машины	25,0
Стоянки для велосипедов <*>	12,0 машины	1,0
Бильярдная (1 стол)	6	20
Детский автодром <*>	100	10
Каток <*>	100 х 4	51 х 24
Площадка для бадминтона <*>	4 х 5	6,1 х 13,4
Площадка для баскетбола <*>	15 х 4	26 х 14
Площадка для волейбола <*>	18 х 4	19 х 9
Площадка для гимнастики <*>	30 х 5	40 х 26
Площадка для городков <*>	10 х 5	30 х 15
Площадка для дошкольников	6	2
Площадка для массовых игр	6	3
Площадка для наст. тенниса (1 стол)	5 х 4	2,7 х 1,52
Площадка для тенниса <*>	4 х 5	40 х 20
Поле для футбола <*>	24 х 2	90 х 45, 96 х 94
Поле для хоккея с шайбой <*>	20 х 2	60 х 30
Спортивное ядро, стадион <*>	20 х 2	96 х 120
<*> Норма площади дана на объект.		
<*>> Объект расположен за границами территории парка		

Глава муниципального образования город Новомосковск

А. Е. Пророков



ПРИЛОЖЕНИЕ 3  
К ПРАВИЛАМ БЛАГОУСТРОЙСТВА ТЕРРИТОРИИ  
МУНИЦИПАЛЬНОГО ОБРАЗОВАНИЯ  
ГОРОД НОВОМОСКОВСК

ПРИЕМЫ БЛАГОУСТРОЙСТВА НА ТЕРРИТОРИЯХ  
ПРОИЗВОДСТВЕННОГО НАЗНАЧЕНИЯ

Благоустройство производственных объектов различных отраслей

Отрасли предприятий	Мероприятия защиты окружающей среды	Приемы благоустройства
Приборостроительная и радиоэлектронная промышленность	Изоляция цехов от подсобных, складских зон и улиц; Защита территории от пыли и других вредностей, а также от перегрева солнцем	Максимальное применение газонного покрытия, твердые покрытия только из твердых непылящих материалов. Устройство водоемов, фонтанов и поливочного водопровода. Плотные посадки защитных полос из массивов и групп. Рядовые посадки вдоль основных подходов. Недопустимы растения, засоряющие среду пылью, семенами, волосками, пухом: фруктовые деревья, цветники, розарии
Текстильная промышленность	Изоляция отделочных цехов; Создание комфортных условий отдыха и передвижения по территории	Размещение площадок отдыха вне зоны влияния отделочных цехов. Озеленение вокруг отделочных цехов, обеспечивающее хорошую аэрацию. Широкое применение цветников, фонтанов, декоративной скульптуры, игровых устройств, средств информации. Шумозащита площадок отдыха. Сады на плоских крышах корпусов. Ограниченный ассортимент нет: лиственные, хвойные, красивоцветущие кустарники, лианы
Маслосыростроительная и молочная	Изоляция производств венных цехов от инженерных	Создание устойчивого газона. Плотные древесно-кустарниковые насаждения занимают до 50% озелененной территории
Хлебопекарная промышленность	Изоляция прилегающей территории от производственного шума; Хорошее проветривание территории	Производственная зона окружена живописными насаждениями группами и полосами древесных насаждений (липа, клен, тополь канадский, рябина обыкновенная, лиственница сибирская, ель белая). В предзаводской зоне - одиночные декоративные экземпляры деревьев (ель колючая, сизая, серебристая, клен Шведлера)
Мясокомбинаты	Защита селитебной территории от проникновения запаха; Защита от пыли; Аэрация территории	Размещение площадок отдыха у административного корпуса, у многолюдных цехов, и в местах отпуска готовой продукции. Обыкновенный газон, ажурные древесно-кустарниковые посадки. Ассортимент, обладающий бактерицидными свойствами. Посадки для визуальной изоляции цехов
Строительная промышленность	Снижение шума, скорости ветра и запыленности на территории; Изоляция прилегающей территории. Оживление монотонной и бесцветной среды	Плотные защитные посадки из больших живописных групп и массивов; Площадки отдыха декорируются яркими цветниками; Активно вводится цвет в застройку, транспортные устройства, малые архитектурные формы; Ассортимент: клены, ясени, липы, вяза

Глава муниципального образования город Новомосковск

А.Е. Пророков

ПРИЛОЖЕНИЕ 4  
К ПРАВИЛАМ БЛАГОУСТРОЙСТВА ТЕРРИТОРИИ  
МУНИЦИПАЛЬНОГО ОБРАЗОВАНИЯ  
ГОРОД НОВОМОСКОВСК

РАСЧЕТ ШИРИНЫ ПЕШЕХОДНЫХ КОММУНИКАЦИЙ

Расчет ширины тротуаров и других пешеходных коммуникаций производится по формуле:

$$B = b1 \times N \times k / p, \text{ где:}$$

B - расчетная ширина пешеходной коммуникации, м;  
b1 - стандартная ширина одной полосы пешеходного движения, равная 0,75 м;  
N - фактическая интенсивность пешеходного движения в часы «пик», суммарная по двум направлениям на участке устройства пешеходной коммуникации, чел./час (определяется на основе данных натурных обследований);  
k - коэффициент перспективного изменения интенсивности пешеходного движения (устанавливается на основе анализа градостроительного развития территории);  
p - нормативная пропускная способность одной стандартной полосы пешеходной коммуникации, чел./час, которая определяется по таблице:

Пропускная способность пешеходных коммуникаций

Человек в час

Элементы пешеходных коммуникаций	Пропускная способность одной полосы движения
Тротуары, расположенные вдоль красной линии улиц с развитой торговой сетью	700
Тротуары, расположенные вдоль красной линии улиц с незначительной торговой сетью	800
Пешеходные дороги (прогулочные)	600-700
Пешеходные переходы через проезжую часть (наземные)	1200-1500
Лестница	500-600
Пандус (уклон 1:10)	700

\* Предельная пропускная способность, принимаемая при определении максимальных нагрузок - 1500 чел./час. Примечания: Ширина одной полосы пешеходного движения - 0,75 м.

Виды покрытия транспортных и пешеходных коммуникаций

Таблица 1. Покрытие транспортных коммуникаций

Объект комплексного благоустройства улично-дорожной сети	Материал верхнего слоя покрытия проезжей части	Нормативный документ
Улицы и дороги		
Магистральные улицы районного значения:		
- в жилой застройке	Асфальтобетон типов В, Г и Д	ГОСТ 9128-97
- в производственной и коммунально-складской зонах	Асфальтобетон типов Б и В	ГОСТ 9128-97

Площади Представительские, приобъектные, общественно-транспортные	Асфальтобетон типов Б и В. Пластбетон цветной Штучные элементы из искусственного или природного камня	ГОСТ 9128-97 ТУ 400-24-110-76
Искусственные сооружения: мосты, эстакады, путепроводы	Асфальтобетон: - тип Б; - щебне-мастичный - литой типов I и II. Смеси для шероховатых слоев износа	ГОСТ 9128-97 ТУ-5718-001-00011168-2000 ТУ 400-24-158-89* ТУ 57-1841-02804042596-01

Таблица 2. Покрытие пешеходных коммуникаций

Объект комплексного благоустройства	Материал покрытия:			
	тротуара	пешеходной зоны	дорожки на озелененной территории технической зоны	пандусов
Магистральные улицы районного и местного значения	Асфальтобетон типов Г и Д Штучные элементы из искусственного или природного камня		Штучные элементы из искусственного или природного камня Смеси сыпучих материалов, неукрепленные или укрепленные вяжущим материалом	
В жилой застройке в производственной и коммунально-складской зонах	Асфальтобетон типов Г и Д Цементобетон			Асфальтобетон типов В, Г и Д Цементобетон
Пешеходная улица	Штучные элементы из искусственного или природного камня. Пластбетон цветной	Штучные элементы из искусственного или природного камня. Пластбетон цветной		
Площади представительские приобъектные общественно-транспортные	Штучные элементы из искусственного или природного камня. Асфальтобетон типов Г и Д. Пластбетон цветной	Штучные элементы из искусственного или природного камня. Асфальтобетон типов Г и Д. Пластбетон цветной		
Мосты, эстакады, путепроводы, тоннели	Штучные элементы из искусственного или природного камня. Асфальтобетон типов Г и Д			То же

Глава муниципального образования город Новомосковск

А.Е. Пророков

ПРИЛОЖЕНИЕ 5  
К ПРАВИЛАМ БЛАГОУСТРОЙСТВА ТЕРРИТОРИИ  
МУНИЦИПАЛЬНОГО ОБРАЗОВАНИЯ  
ГОРОД НОВОМОСКОВСК

ВНЕШНИЙ ВИД ТОРГОВЫХ КИОСКОВ, РАЗМЕЩАЕМЫХ  
НА ТЕРРИТОРИИ МУНИЦИПАЛЬНОГО ОБРАЗОВАНИЯ  
ГОРОД НОВОМОСКОВСК


Модификация 2. На основе базового модуля 1600x2000 мм



Вид 1. На основе базового модуля 1600x2000 мм

Вид 2. На основе базового модуля 1600x2000 мм

Применяемые колеры:

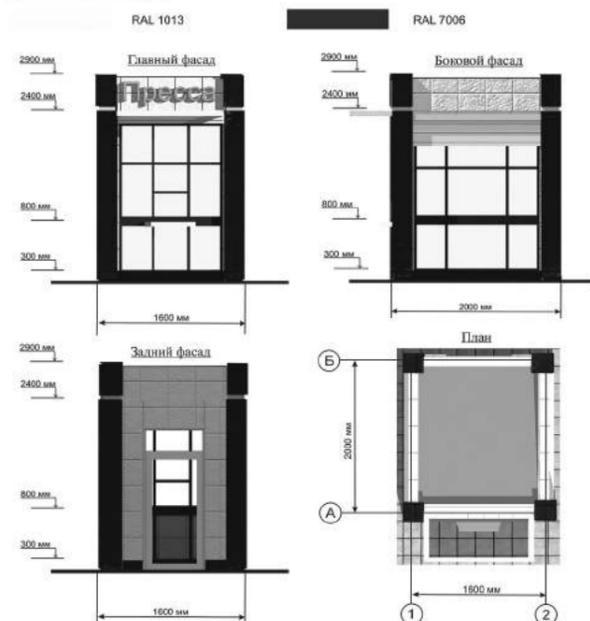

ПРИЛОЖЕНИЕ 6  
К ПРАВИЛАМ БЛАГОУСТРОЙСТВА ТЕРРИТОРИИ  
МУНИЦИПАЛЬНОГО ОБРАЗОВАНИЯ  
ГОРОД НОВОМОСКОВСК

ВНЕШНИЙ ВИД ТОРГОВЫХ ПАВИЛЬОНОВ,  
РАЗМЕЩАЕМЫХ НА ТЕРРИТОРИИ МУНИЦИПАЛЬНОГО  
ОБРАЗОВАНИЯ ГОРОД НОВОМОСКОВСК


Модификация 1



Вид 1. На основе базового модуля 8000x3000 мм

Вид 2. На основе базового модуля 8000x3000 мм

Применяемые колеры:

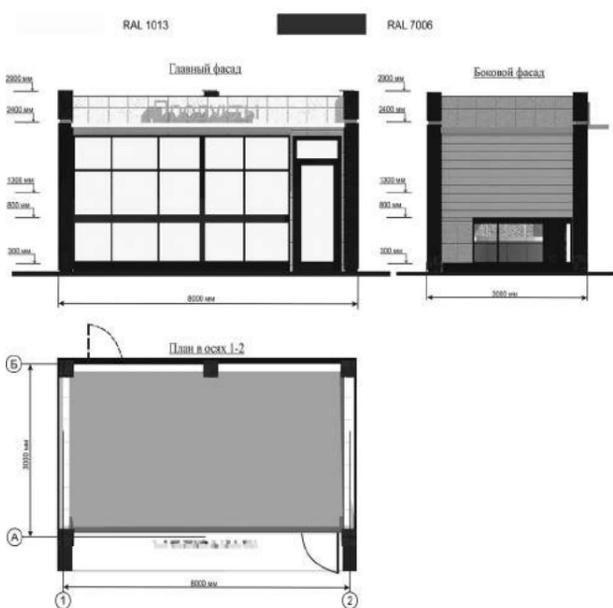


Модификация 2



Вид 1. На основе базового модуля 8000x3000 мм

Вид 2. На основе базового модуля 8000x3000 мм

Применяемые колеры:

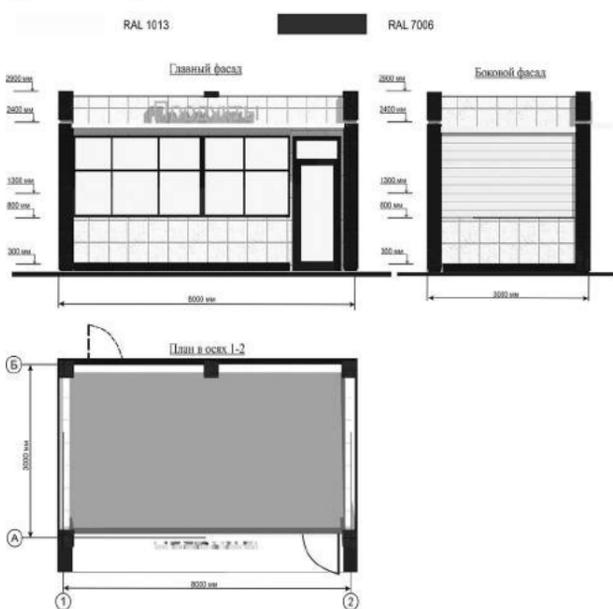

Пример оформления фриза киосков, павильонов

Высота букв - 220 мм (основного штриха), при длинных названиях, на боковых панелях допускается 156 мм. Используется гарнитура Arial Black.

- |                          |          |                          |              |
|--------------------------|----------|--------------------------|--------------|
| <input type="checkbox"/> | ХЛЕБ     | <input type="checkbox"/> | ЦВЕТЫ        |
| <input type="checkbox"/> | БАКАЛЕЯ  | <input type="checkbox"/> | РЕМОНТ ОБУВИ |
| <input type="checkbox"/> | ПРЕССА   | <input type="checkbox"/> | РЕМОНТ ЧАСОВ |
| <input type="checkbox"/> | СУВЕНИРЫ | <input type="checkbox"/> | ОВОЩИ•ФРУКТЫ |
| <input type="checkbox"/> | МОЛОКО   | <input type="checkbox"/> |              |

▲ для иных видов товаров


Глава муниципального образования город Новомосковск

А.Е. Пророков



**ПРИЛОЖЕНИЕ 7  
К ПРАВИЛАМ БЛАГОУСТРОЙСТВА ТЕРРИТОРИИ  
МУНИЦИПАЛЬНОГО ОБРАЗОВАНИЯ  
ГОРОД НОВОМОСКОВСК**



**ВНЕШНИЙ ВИД ТОРГОВЫХ ПАЛАТОК, РАЗМЕЩАЕМЫХ  
НА ТЕРРИТОРИИ МУНИЦИПАЛЬНОГО ОБРАЗОВАНИЯ  
ГОРОД НОВОМОСКОВСК**

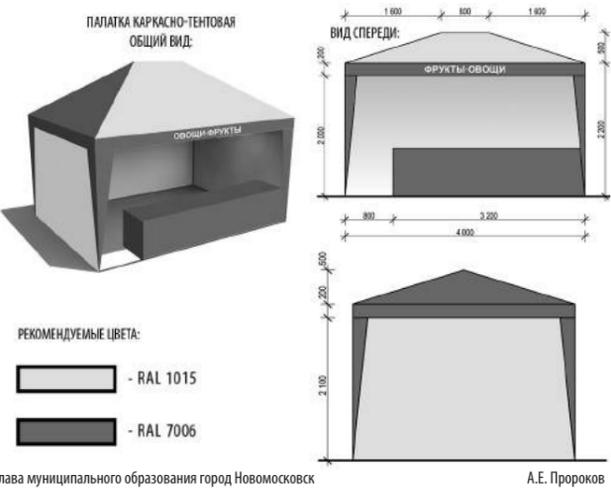

Глава муниципального образования город Новомосковск

**ПРИЛОЖЕНИЕ 8  
К ПРАВИЛАМ БЛАГОУСТРОЙСТВА ТЕРРИТОРИИ  
МУНИЦИПАЛЬНОГО ОБРАЗОВАНИЯ  
ГОРОД НОВОМОСКОВСК**

**Перспективы**

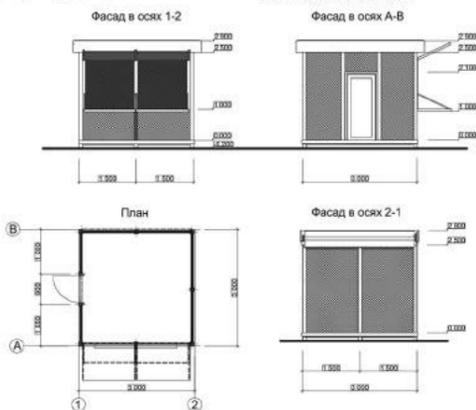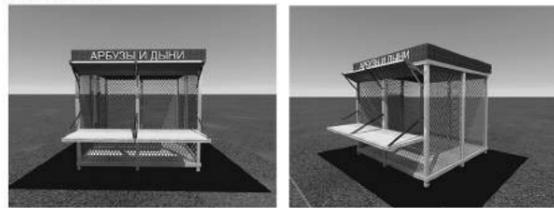

**Цвета рекомендуемые для багчевых развалов.**

6005	RAL 6005	Сетка-рабица.
1023	RAL 1023	Металлокаркас.
1026	RAL 1026	Текст вывески.

**Описание**

1. Конструкция багчевого развала - сборно-разборная металлическая, каркас конструкции - сварные элементы, изготовленные из профильной трубы 100x100x2,5 (размеры рекомендованы).
2. Наружные ограждающие конструкции сооружения выполняются из сетки-рабицы.
3. Размер сооружения в плане - 3,0x3,0 метра (размеры рекомендованы), высота - 2,5 метра.
4. Покрытие пола внутри конструкции выполнено из специальных деревянных поддонов высотой не менее 20 см.
5. Кровля выполнена из тентовой баннерной ткани.
6. Фриз оформлен вывеской. Материал вывески пластик с нанесенными буквами фотопечатью. Размер вывески 1800x300 мм, высота букв - 250 мм. Шрифт букв - ARIAL.

Глава муниципального образования город Новомосковск

А.Е. Пророков


**ПРИЛОЖЕНИЕ 9  
К ПРАВИЛАМ БЛАГОУСТРОЙСТВА ТЕРРИТОРИИ  
МУНИЦИПАЛЬНОГО ОБРАЗОВАНИЯ  
ГОРОД НОВОМОСКОВСК**

**ВНЕШНИЙ ВИД ЕЛОЧНЫХ БАЗАРОВ, РАЗМЕЩАЕМЫХ  
НА ТЕРРИТОРИИ МУНИЦИПАЛЬНОГО ОБРАЗОВАНИЯ  
ГОРОД НОВОМОСКОВСК**

**Описание**

- Конструкция для временного размещения торгового объекта «Елочный базар» - сборно-разборная металлическая, каркасная конструкция. Сварные элементы изготовлены из профильной трубы 60x60x1,6.
- Ограждение - сетка рабица. Вся металлоконструкция загрунтована и окрашена эмалью зеленого цвета по каталогу RAL6005.

- Размер ограждения секции: длина 2,0 м, высота 1,6 м.
- Фриз оформлен вывеской. Материал вывески - пластик с буквами, нанесенными фотопечатью. Размер вывески 1,0 м x 500 мм, высота букв 250 мм. Шрифт букв - ARIAL.
- Размер площадки базара определяется размером земельного участка для его размещения.

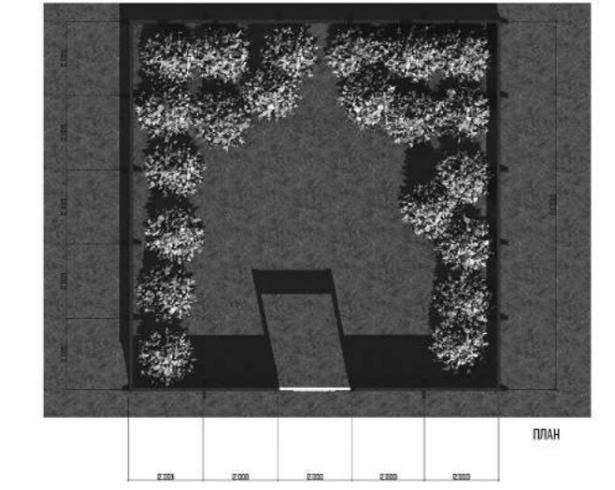

Глава муниципального образования город Новомосковск

**ПРИЛОЖЕНИЕ 10  
К ПРАВИЛАМ БЛАГОУСТРОЙСТВА ТЕРРИТОРИИ  
МУНИЦИПАЛЬНОГО ОБРАЗОВАНИЯ  
ГОРОД НОВОМОСКОВСК**

**ГРАФИЧЕСКОЕ ПРИЛОЖЕНИЕ**

Рисунок 1. Информационные конструкции могут быть размещены в виде комплекса идентичных взаимосвязанных элементов одной информационной конструкции (пункт 3.17.2.18 Правил).

Рисунок 2. Информационные конструкции могут состоять из следующих элементов:  
- информационное поле (текстовая часть);  
- декоративно-художественные элементы.

Высота декоративно-художественных элементов не должна превышать высоту текстовой части информационной конструкции более чем в полтора раза (пункт 3.17.2.21 Правил).

Рисунок 3. Организации, физические лица, индивидуальные предприниматели осуществляют размещение вывесок на плоских участках фасада, свободных от архитектурных элементов, исключительно в пределах площади внешних поверхностей объекта, соответствующей физическим размерам занимаемых данными организациями, физическими лицами, индивидуальными предпринимателями помещений. При размещении на одном фасаде объекта одновременно информационных конструкций нескольких организаций, физических лиц, индивидуальных предпринимателей указанные информационные конструкции размещаются в один высотный ряд на единой горизонтальной линии (на одном уровне, высоте) (пункт 3.17.2.19 Правил).

Рисунок 4. В случае если помещения располагаются в подвальных или цокольных этажах объектов и отсутствует возможность размещения информационных конструкций в соответствии с требованиями настоящих Правил, информационные конструкции могут быть размещены над окнами подвального или цокольного этажа, но не ниже 0,60 м от уровня земли до нижнего края настенной конструкции. При этом информационная конструкция не должна выступать от плоскости фасада более чем на 0,10 м (пункт 3.17.2.25 Правил).

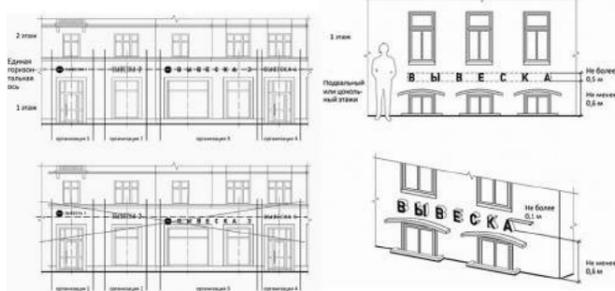
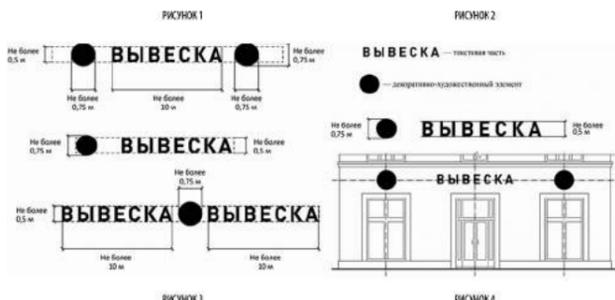


Рисунок 5. При наличии на фасаде объекта фриза настенная конструкция размещается исключительно на фризе (пункт 3.17.2.24 Правил).

Рисунок 6. При наличии на фасаде объекта козырька настенная конструкция может быть размещена на фризе козырька. Запрещается размещение настенной конструкции непосредственно на конструкции козырька (пункт 3.17.2.25 Правил).

Рисунок 7. Консольные конструкции информационных конструкций располагаются в одной горизонтальной плоскости фасада, у арок, на границах и внешних углах зданий, строений, сооружений. Расстояние между консольными конструкциями не может быть менее 10 м. Расстояние от уровня земли до нижнего края консольной конструкции должно быть не менее 2,50 м. Консольная конструкция не должна находиться более чем на 0,20 м от края фасада, а ее крайняя точка лицевой стороны - на расстоянии более чем 1 м от плоскости фасада. В высоту консольная конструкция не может превышать 1 м.

При наличии на фасаде объекта настенных конструкций консольные конструкции располагаются с ними на единой горизонтальной оси (пункт 3.17.2.26 Правил).

Рисунок 8. Информационные конструкции, размещенные на внешней стороне витрины, не должны выходить за плоскость фасада объекта (пункт 3.17.2.32 Правил).


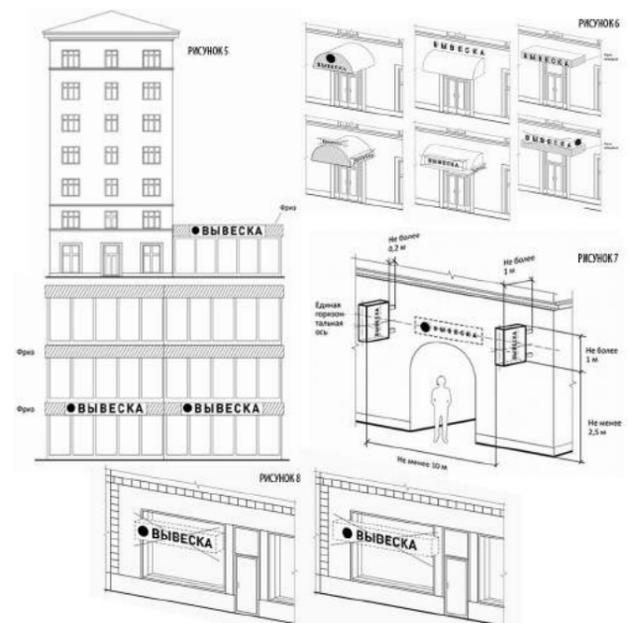


Рисунок 9. На крыше одного объекта может быть размещена только одна информационная конструкция. Конструкция, допускаемая к размещению на крышах зданий, строений, сооружений, представляет собой объемные символы, которые могут быть оборудованы исключительно внутренним подсветом. Длина информационных конструкций, устанавливаемых на крыше объекта, не может превышать половину длины фасада, по отношению к которому они размещены (пункт 3.17.2.35 Правил).

Рисунок 10. Высота информационных конструкций, размещаемых на крышах зданий, строений, сооружений, должна быть (пункт 3.17.2.38 Правил): а) не более 0,80 м для 1 - 2-этажных объектов; б) не более 1,20 м для 3 - 5-этажных объектов; в) не более 1,80 м для 6 - 9-этажных объектов; г) не более 2,20 м для 10 - 15-этажных объектов; д) не более 3 метров - для объектов, имеющих 16 и более этажей.



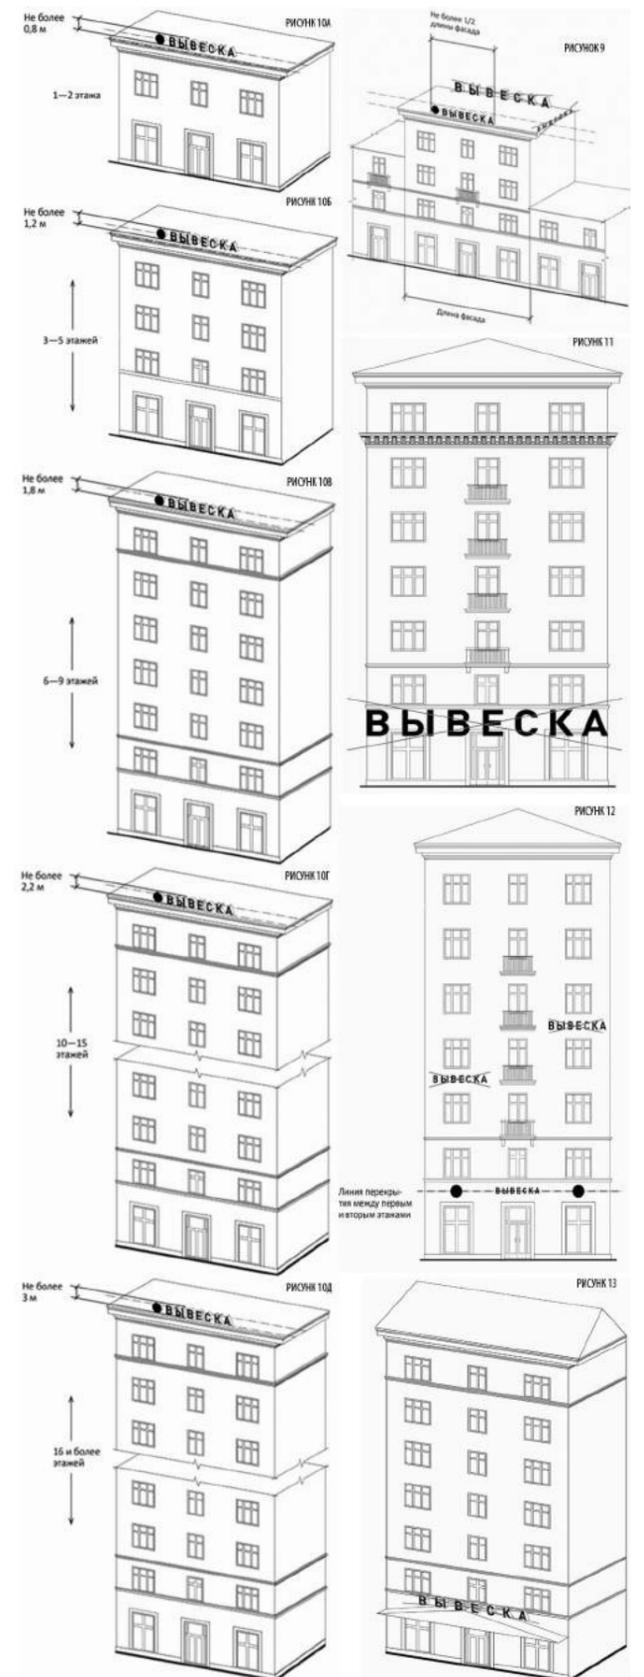

**ЗАПРЕЩАЕТСЯ**

Рисунок 11. Нарушение геометрических параметров (размеров) информационных конструкций (пункт 3.17.2.40.1 Правил).

Рисунок 12. Нарушение требований к местам размещения информационных конструкций (пункт 3.17.2.40.1 Правил).

Рисунок 13. Размещение на козырьке пункт 3.17.2.40.1 Правил.

Рисунок 14. Размещение информационных конструкций на кровлях, лоджиях и балконах (пункт 3.17.2.40.1 Правил).


Рисунок 15. Размещение информационных конструкций на архитектурных деталях фасадов (пункт 3.17.2.40.1 Правил).

Рисунок 16. Размещение информационных конструкций на расстоянии ближе чем 2 м от мемориальных досок (пункт 3.17.2.40.1 Правил).

Рисунок 17. Перекрытие указателей наименований улиц и номеров домов (пункт 3.17.2.40.1 Правил).

Рисунок 18. Размещение консольных информационных конструкций на расстоянии менее 10 м друг от друга (пункт 3.17.2.40.1 Правил).

Рисунок 19. Размещение информационных конструкций на ограждающих конструкциях сезонных (летних) кафе при стационарных предприятиях общественного питания (пункт 3.17.2.40.1 Правил).

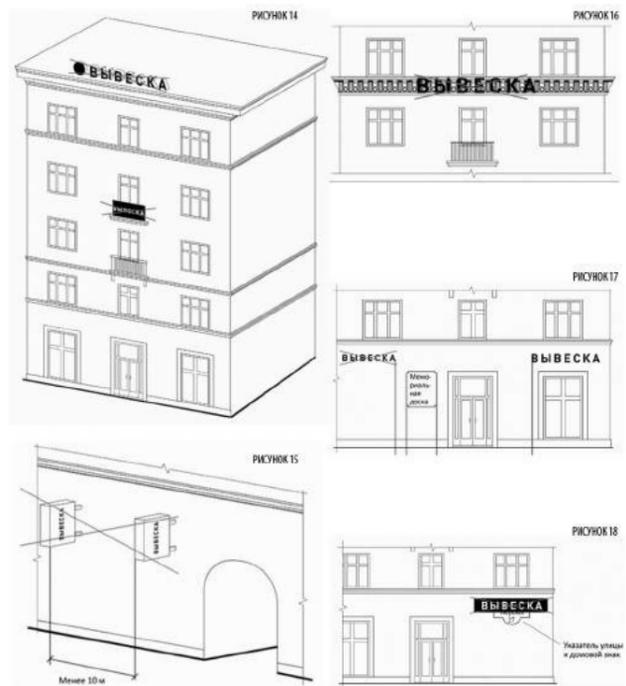

Глава муниципального образования город Новомосковск

А.Е. Пророков

**ПРИЛОЖЕНИЕ 11  
К ПРАВИЛАМ БЛАГОУСТРОЙСТВА ТЕРРИТОРИИ  
МУНИЦИПАЛЬНОГО ОБРАЗОВАНИЯ  
ГОРОД НОВОМОСКОВСК**

**ОРДЕР (РАЗРЕШЕНИЕ)  
НА ОСУЩЕСТВЛЕНИЕ ЗЕМЛЯНЫХ РАБОТ  
НА ТЕРРИТОРИИ МУНИЦИПАЛЬНОГО  
ОБРАЗОВАНИЯ ГОРОД НОВОМОСКОВСК**

№ \_\_\_\_\_ от « \_\_\_\_\_ » \_\_\_\_\_ 20 \_\_\_\_\_ г.

Выдан \_\_\_\_\_  
\_\_\_\_\_  
\_\_\_\_\_

(фамилия, имя, отчество физического лица, должностного лица, уполномоченного, представителя юридического лица, наименование организации, адрес местоположения, контактные телефоны ответственных за осуществление земляных работ)

на осуществление земляных работ \_\_\_\_\_

(указать вид земляных работ)

по адресу: \_\_\_\_\_

(место осуществления земляных работ)

Дата начала земляных работ: « \_\_\_\_\_ » \_\_\_\_\_ 20 \_\_\_\_\_ г.

Дата окончания земляных работ: « \_\_\_\_\_ » \_\_\_\_\_ 20 \_\_\_\_\_ г.

Действие Ордера (разрешения) на осуществление земляных работ на территории муниципального образования город Новомосковск (далее – Ордер (разрешение) продлено до « \_\_\_\_\_ » \_\_\_\_\_ 20 \_\_\_\_\_ г.

Срок окончания восстановления нарушенных элементов благоустройства при осуществлении земляных работ « \_\_\_\_\_ » \_\_\_\_\_ 20 \_\_\_\_\_ г.

**ОСОБЫЕ УСЛОВИЯ:**

1. Физическое или юридическое лицо, осуществляющее земляные работы должны иметь на объекте Ордер (разрешение) или его копию.

2. Прокладка подземных коммуникаций, пересекающих автомобильные дороги, тротуары производится только бестраншейным (закрытым) способом, исключающим нарушение дорожного покрытия. Прокладка коммуникаций открытым способом допускается только в случае проектного обоснования невозможности осуществления прокладки коммуникаций бестраншейным (закрытым) способом.

3. По окончании земляных работ физическое или юридическое лицо, получившее Ордер (разрешение), обязано полностью восстановить благоустройство с учетом площадей и объемов, нарушенных в результате осуществления земляных работ, перемещения техники в процессе осуществления земляных работ, складирования строительных материалов и мусора не позднее срока, установленного Орденом (разрешением).

4. По окончании работ по восстановлению нарушенного благоустройства физическое или юридическое лицо, получившее Ордер (разрешение), обязано вызвать представителей администрации муниципального образования для составления акта обследования территории по восстановлению нарушенного благоустройства.

5. Гарантийный срок работ, проведенных в рамках восстановления благоустройства, составляет пять лет со дня подписания акта обследования территории по восстановлению нарушенного благоустройства.

6. Физические или юридические лица, осуществляющие земляные работы, обязаны соблюдать порядок проведения земляных работ, установленный Правилами благоустройства территории муниципального образования город Новомосковск, утвержденными решением Собрания депутатов муниципального образования город Новомосковск от 20.11.2012г. №77-1.

По доверенности главы администрации муниципального образования город Новомосковск от « \_\_\_\_\_ » \_\_\_\_\_ 20 \_\_\_\_\_ г. № \_\_\_\_\_

Председатель комитета - дорожнотранспортного хозяйства и связи

\_\_\_\_\_ / \_\_\_\_\_  
подпись / расшифровка

Глава муниципального образования город Новомосковск

А.Е. Пророков

**ИЗВЕЩЕНИЕ О ПРОВЕДЕНИИ СОБРАНИЯ  
О СОГЛАСОВАНИИ ГРАНИЦ  
ЗЕМЕЛЬНОГО УЧАСТКА**

Кадастровым инженером Леоновым Владимиром Петровичем, 301650, Тульская область, г. Новомосковск, ул. Дзержинского, д. 13, кааб. 219, 220, leonovvp@rambler.ru, (48762)3-93-00, реестр № 7398, выполняются кадастровые работы в отношении земельного участка с кадастровым номером 71:29:010706:900 по адресу: Тульская обл., Новомосковский р-н, г. Новомосковск, КСТ «Азот-7», уч. 122. Заказчиком кадастровых работ является Арифуллин Минерестям Шарипзянович, Тульская обл., г. Новомосковск, Парковый проезд, д. 4, кв. 209, тел. 8 915 692 30 53.

Смежный земельный участок, с правообладателем которого необходимо произвести согласование границ: кадастровый номер 71:29:010706:917 с местоположением: Тульская обл., Новомосковский р-н, г. Новомосковск, КСТ «Азот-7», уч. 143.

Собрание заинтересованных лиц по поводу согласования местоположения границы состоится по адресу: Тульская обл., г. Новомосковск, ул. Дзержинского, д.13, каб. 219,220; 09.10.2017 г. в 11 часов 30 минут.

С проектом межевого плана земельного участка можно ознакомиться по адресу: Тульская обл., г. Новомосковск, ул. Дзержинского, д.13, каб. 219,220.

Требования о проведении согласования местоположения границ земельных участков на местности принимаются с 06.09.2017 г. по 21.09.2017 г., обоснованные возражения о местоположении границ земельного участка после ознакомления с проектом принимаются с 06.09.2017 г. по 07.10.2017 г. по адресу: Тульская обл., г. Новомосковск, ул. Дзержинского, д.13, каб. 219,220. При проведении согласования местоположения границ при себе иметь документ, удостоверяющий личность, а также документы о правах на земельный участок (часть 12 статьи 39, часть 2 статьи 40 Федерального закона от 24 июля 2007 г. № 221-ФЗ «О кадастровой деятельности»).

**ИЗВЕЩЕНИЕ О ПРОВЕДЕНИИ СОБРАНИЯ  
О СОГЛАСОВАНИИ ГРАНИЦ  
ЗЕМЕЛЬНОГО УЧАСТКА**

Кадастровым инженером Леоновым Владимиром Петровичем, 301650, Тульская область, г. Новомосковск, ул. Дзержинского, д. 13, кааб. 219, 220, leonovvp@rambler.ru, (48762)3-93-00, реестр № 7398, выполняются кадастровые работы в отношении земельного участка с кадастровым номером 71:29:010706:916 по адресу: Тульская обл., Новомосковский р-н, г. Новомосковск, КСТ «Азот-7», уч. 142. Заказчиком кадастровых работ является Абрамкин Виктор Иванович, Тульская обл., г. Новомосковск, ул. Мичурина, д. 1, кв. 49, тел. 8 960 595 89 38.

Смежный земельный участок, с правообладателем которого необходимо произвести согласование границ: кадастровый номер 71:29:010706:917 с местоположением: Тульская обл., Новомосковский р-н, г. Новомосковск, КСТ «Азот-7», уч. 143.

Собрание заинтересованных лиц по поводу согласования местоположения границы состоится по адресу: Тульская обл., г. Новомосковск, ул. Дзержинского, д.13, каб. 219,220; 09.10.2017 г. в 11 часов 30 минут.

С проектом межевого плана земельного участка можно ознакомиться по адресу: Тульская обл., г. Новомосковск, ул. Дзержинского, д.13, каб. 219,220.

Требования о проведении согласования местоположения границ земельных участков на местности принимаются с 06.09.2017 г. по 21.09.2017 г., обоснованные возражения о местоположении границ земельного участка после ознакомления с проектом принимаются с 06.09.2017 г.

по 07.10.2017 г. по адресу: Тульская обл., г. Новомосковск, ул. Дзержинского, д.13, каб. 219,220. При проведении согласования местоположения границ при себе иметь документ, удостоверяющий личность, а также документы о правах на земельный участок (часть 12 статьи 39, часть 2 статьи 40 Федерального закона от 24 июля 2007 г. № 221-ФЗ «О кадастровой деятельности»).

**ИЗВЕЩЕНИЕ О ПРОВЕДЕНИИ СОБРАНИЯ  
О СОГЛАСОВАНИИ ГРАНИЦ  
ЗЕМЕЛЬНОГО УЧАСТКА**

Кадастровым инженером Леоновым Владимиром Петровичем, 301650, Тульская область, г. Новомосковск, ул. Дзержинского, д. 13, кааб. 219, 220, leonovvp@rambler.ru, (48762)3-93-00, реестр № 7398, выполняются кадастровые работы в отношении земельного участка с кадастровым номером 71:29:010706:915 по адресу: Тульская обл., Новомосковский р-н, г. Новомосковск, КСТ «Азот-7», уч. 141. Заказчиком кадастровых работ является Щекотуров Василий Михайлович, Тульская обл., г. Новомосковск, ул. Донская, д. 5, кв. 18, тел. 8 915 686 91 07.

Смежный земельный участок, с правообладателем которого необходимо произвести согласование границ: кадастровый номер 71:29:010706:72 с местоположением: Тульская обл., Новомосковский р-н, г. Новомосковск, КСТ № 7 НАК «Азот», уч. 140.

Собрание заинтересованных лиц по поводу согласования местоположения границы состоится по адресу: Тульская обл., г. Новомосковск, ул. Дзержинского, д.13, каб. 219,220; 09.10.2017 г. в 11 часов 30 минут.

С проектом межевого плана земельного участка можно ознакомиться по адресу: Тульская обл., г. Новомосковск, ул. Дзержинского, д.13, каб. 219,220.

Требования о проведении согласования местоположения границ земельных участков на местности принимаются с 06.09.2017 г. по 21.09.2017 г., обоснованные возражения о местоположении границ земельного участка после ознакомления с проектом принимаются с 06.09.2017 г. по 07.10.2017 г. по адресу: Тульская обл., г. Новомосковск, ул. Дзержинского, д.13, каб. 219,220. При проведении согласования местоположения границ при себе иметь документ, удостоверяющий личность, а также документы о правах на земельный участок (часть 12 статьи 39, часть 2 статьи 40 Федерального закона от 24 июля 2007 г. № 221-ФЗ «О кадастровой деятельности»).

**ОБ УТВЕРЖДЕНИИ ПЕРЕЧНЯ ЗЕМЕЛЬНЫХ  
УЧАСТКОВ, ПРЕДНАЗНАЧЕННЫХ  
ДЛЯ БЕСПЛАТНОГО ПРЕДОСТАВЛЕНИЯ  
В СОБСТВЕННОСТЬ ДЛЯ ИНДИВИДУАЛЬНОГО  
ЖИЛИЩНОГО СТРОИТЕЛЬСТВА ГРАЖДАНАМ,  
ИМЕЮЩИМ ТРЕХ И БОЛЕЕ ДЕТЕЙ**

В соответствии с Земельным кодексом Российской Федерации, Законом Тульской области от 21 декабря 2011 года N 1708-3ТО «О бесплатном предоставлении земельных участков в собственность гражданам, имеющим трех и более детей», на основании статей 7, 9, 45 Устава муниципального образования город Новомосковск администрация муниципального образования ПО-СТАНОВЛЯЕТ:

1. Утвердить Перечень земельных участков, предназначенных для бесплатного предоставления в собственность для индивидуального жилищного строительства гражданам, имеющим трех и более детей (приложение).
2. Отделу по работе со средствами массовой информации (Семкин В.В) в течение 10 дней со дня принятия опубликовать настоящее постановление в официальном печатном издании обнародования муниципальных правовых актов муниципального образования город Новомосковск.
3. Контроль за исполнением настоящего постановления возложить на главу администрации муниципального образования город Новомосковск Жерздева В.А.
4. Постановление вступает в силу со дня официального опубликования.

**ПРИЛОЖЕНИЕ  
К ПОСТАНОВЛЕНИЮ АДМИНИСТРАЦИИ  
МУНИЦИПАЛЬНОГО ОБРАЗОВАНИЯ  
ГОРОД НОВОМОСКОВСК**

**ПЕРЕЧЕНЬ ЗЕМЕЛЬНЫХ УЧАСТКОВ, ПРЕДНАЗНАЧЕННЫХ  
ДЛЯ БЕСПЛАТНОГО  
ПРЕДОСТАВЛЕНИЯ В СОБСТВЕННОСТЬ ДЛЯ ИНДИВИДУАЛЬНОГО  
ЖИЛИЩНОГО СТРОИТЕЛЬСТВА  
ГРАЖДАНАМ, ИМЕЮЩИМ ТРЕХ И БОЛЕЕ ДЕТЕЙ**

№	Кадастровый номер	Местоположение земельного участка	Категория земельного участка	Площадь кв. м.	Разрешенное использование
1.	71:15:030501:1263	Российская Федерация, Тульская область, муниципальное образование город Новомосковск, акционерное общество «Истоки Дона», позиция 451	земли населенных пунктов	1200	для индивидуального жилищного строительства
2.	71:15:030501:1264	Российская Федерация, Тульская область, муниципальное образование город Новомосковск, акционерное общество «Истоки Дона», позиция 452	земли населенных пунктов	1200	для индивидуального жилищного строительства
3.	71:15:030501:1265	Российская Федерация, Тульская область, муниципальное образование город Новомосковск, акционерное общество «Истоки Дона», позиция 453	земли населенных пунктов	1200	для индивидуального жилищного строительства
4.	71:15:030501:1266	Российская Федерация, Тульская область, муниципальное образование город Новомосковск, акционерное общество «Истоки Дона», позиция 454	земли населенных пунктов	1400	для индивидуального жилищного строительства

